

"СПЕЙС-проект"



"SPACE-project"

Рабочий проект

Заказчик: ООО МАСТЕР-М

Объект: Семейная пиццерия "Додо"

Адрес: Россия, г. Рыбинск, ул. Крестовая, д.85 А

Шифр объекта: 030724-ММ

Архитектурные решения

*Генеральный директор
ООО "СПЕЙС-проект"
Руководитель проекта*

Кузин Е.В.

Корчагина А.Б.

*Москва
2024*

Ведомость основных комплектов рабочих чертежей

Обозначение	Наименование	Примечание
АР	Архитектурные решения	
ЭОМ	Электротехническая часть	
ОВиК	Вентиляция и кондиционирование	
ВК	Водопровод и Канализация	
АПС	Автоматическая пожарная сигнализация	
СКС	Структурированная кабельная система	

СОГЛАСОВАНО

Взам. инв. №

Подпись и дата

Инв. № подл.

Изм

Лист

№ докум.

Подпись

Дата

Рук.проекта

Архитектор

Корчагина

Комиссаров

Заказчик: ООО МАСТЕР-М
Шифр объекта: № 030724-ММ

Пояснительная записка

Лит.

Лист

Листов

Р

1

4

ООО "СПЕЙС-проект"
"SPACE-project" LLC
тел: (495) 926-80-27, www.spa-inter.ru

Формат А4

Состав проекта

Номер тома	Наименование	Марка	Примечание
1	Архитектурные решения	АР	

СОГЛАСОВАНО							
Инв. № подл.	Подпись и дата	Взам. инв. №					

					Заказчик: ООО МАСТЕР-М Шифр объекта: № 030724-ММ Пояснительная записка	
						2

Мероприятия предусмотренные проектом

-
- произвести монтаж новых перегородок;
- произвести ремонт входной группы крыльца, установить пандус
- выполнить замену остекления
- произвести укладку гидроизоляции и нового напольного покрытия;
- произвести монтаж нового потолка;
- произвести чистовую отделку помещений;
- произвести установку новых светильников;
- сделать разводку кабелей освещения, телефона и электропитания;
- подключить электропитание от щитка;
- произвести установку торгового оборудования;
- произвести монтаж вывески и декоративных элементов;

Общие указания

Проект выполнен на основании следующей нормативной документации: СП 1.13130.2020, СП 118.13330.2022 и т.д.

1. Рабочая документация выполнена в соответствии с требованиями, СП и другими нормативными документами, действующими на территории РФ.
2. За условную отметку 0,000 принята отметка уровня чистого пола этажа здания.
3. Строительные работы необходимо выполнять силами специализированных организаций, имеющих лицензии на данные виды деятельности и соответствующие разрешительные документы на переустройство объекта.
4. Перед выполнением работ необходимо предусмотреть меры по технике безопасности.
5. Электротехнические работы проводить в строгом соответствии с требованиями правил эксплуатации электроустановок.
6. Работы проводить без нарушения существующих конструкций и инженерных систем.

Архитектурные решения и дизайн интерьеров

Разработка рабочей документации по внутренней отделке ресторана производилась по заданию Заказчика с учетом современных требований продажи и обслуживания клиентов. Эстетика интерьеров ресторана логически увязана с технологией комплекса, отделочными материалами и освещением.

СОГЛАСОВАНО				
	Взам. инв. №			
	Подпись и дата			
	Инв. № подл.			

Заказчик: ООО МАСТЕР-М
Шифр объекта: № 030724-ММ
Пояснительная записка

- на проведение всех видов огневых работ необходимо оформлять наряд-допуск
- с целью исключения попадания раскаленных частиц металла на другие материалы и изделия их покрывают негорючими материалами, а места проведения огневых работ должны быть очищены от горючих веществ и материалов
- после окончания работ электроосвещение должно быть выключено, а электросеть обесточена
- необходимо назначить ответственного за противопожарное состояние объекта
- горючие отходы и строительный мусор следует собирать в специальные емкости и регулярно вывозить
- строительный объект должен быть укомплектован средствами пожаротушения
- курение разрешается только в специально отведенных и оборудованных для этого местах
- использование электронагревательных приборов разрешается только после согласования с пожарной охраной
- ответственный за противопожарное состояние объекта обязан производить ежедневный инструктаж и отражать это в журнале учета
- складирование отделочных и расходных материалов должно быть в специально отведенных местах
- при работе с электропроводкой электросеть должна быть обесточена
- подключение электроинструмента должно соответствовать требованиям правил эксплуатации электроустановок
- каждый работник при обнаружении пожара обязан сообщить в городскую пожарную охрану по тел. "112", точно указав адрес, место пожара, свою фамилию, имя, отчество и принять меры по ликвидации очага возгорания до приезда пожарных.

СОГЛАСОВАНО			
Инв. № подл.	Взам. инв. №		
	Подпись и дата		

Заказчик: ООО МАСТЕР-М
 Шифр объекта: № 030724-ММ
 Пояснительная записка

Общие указания по отделке помещений

2. Перегородки .

2.1 Устройство металлических каркасов.

- Металлический каркас перегородок с шагом 600мм под ГКЛ из Профиля направляющего (ПН -2) 75*40 и Профиля Стоечного (ПС -2) 75*50.
- Обшивка стен металлический каркас с шагом 600мм под ГКЛ из Профиля Потолочного (ПП) (60 мм*27 мм) и Профиля Направляющего (ПН) (28мм*27 мм).
- Противопожарные преграды (перегородки, обшивки стен) должны возводиться до перекрытия. Если в помещении присутствует подвесной потолок противопожарного исполнения, то ПП - перегородки и обшивки возводятся до отметки этого потолка.

2.2 Обшивка металлических каркасов на кухне.

- Наполнитель перегородок на кухне: минплита с целью звукоизоляции. Толщина 50 мм. Плотность 32-70.
- Обшивка перегородок двумя листами ГКЛ толщиной по 12,5 мм в моечной, К.У.И. и с/у - влагостойкий).
- Зашивка стен ГКЛ толщиной 12,5 мм (в моечной, К.У.И. и с/у - влагостойкий).
- Грунтование швов ГКЛ. В качестве ГКЛ рекомендуется использовать листы Гипрок (Гуипрок).
- Шпатлевание швов гипсовой штукатуркой Фугенфюллер (или аналогичной по свойствам) с применением серпянки для укрепления швов.
- Грунтование стен перед укладкой плитки

2.3 Облицовка стен и перегородок на кухне.

- Главные требования к плитке на кухне: цвет согласно листа экспликации, отсутствие ярко выраженного перепада тона в партии, ровные грани. Горизонтальные и вертикальные швы между плитками должны быть параллельными и перпендикулярными полу соответственно. Внутренние углы, образуемые плиткой, выполняются заводскими швами с затиркой, раскладки не применять. Плитка выбирается из доступного на местном уровне ассортимента. Рекомендация : Kerama Marazzi Калейдоскоп белый глянцево 20х20.

- Затирка:

- Для белой плитки в зоне кухни -эпоксидная двухкомпонентная кислотостойкая затирка, цвет темный (аналог -Ceresit CE 79 UltraPox серый)
- Для плитки Трафит" - Ceresit CE 40 Aquastatic 13 антрацит

- Внешние углы и проемы на кухне закрываются антивандальным наружным профилем для кафельной плитки AV. Сатинированная сталь aisi 304. Размеры 2700х25х1,2 (L=2700, A=25, H=8, h=1,2).

- В местах, где требуется усиление каркаса перегородки (под навесное оборудование) вместо первого листа ГКЛ укладывается лист ГСП 12мм или другого подходящего материала, отвечающего действующим требованиям к пожарной безопасности.

Чертежи с детализацией структуры перегородок и обшивок см. на листах 00.3-8 "Пояснительная записка".

3. Полы .

Напольный керамогранит должен обладать :

- выраженными противоскользящими характеристиками (коэффициент противоскольжения не менее r10-r11);
- ровные грани.

Обратите внимание на возможную разницу в толщине плитки между кухней и рестораном, старайтесь подбирать плитку близкой толщины, иначе будет перерасход клея. Либо в случае с явным разделением зон кухни и зала, стяжку делать разной высоты под толщину плитки.

СОГЛАСОВАНО				
Инв. № подл.	Подпись и дата	Взам. инв. №		

Заказчик: ООО МАСТЕР-М
Шифр объекта: № 030724-ММ
Пояснительная записка

4. Потолки.

На кухне применять потолочную систему типа Армстронг.

Рекомендуемая марка потолка и его высота монтажа указана на листе План потолка и осветительных приборов.

Параметры потолка:

- материал панелей п сталь, оцинкованная сталь 0,4-0,6мм;
- цвет панелей п белый, матовый;
- отсутствие перфорации;
- горючесть каркасов потолков п НГ, Г1.

При отсутствии фальшпотолка произвести выравнивание потолка по маякам сухой гипсовой смесью Knauf п Ротбанд (или аналогичной по характеристикам).

5. Среднетемпературные и низкотемпературные камеры.

- Расположение среднетемпературных камер см. на листе Планировочное решение и на листе План перегородки. Наименование среднетемпературных камер указано в спецификации камер. Сборка осуществляется по технической инструкции изготовителя.

- На листе Планировочное решение "расположение внутренних блоков сплит-систем среднетемпературных и низкотемпературных камер показано условно. Точное расположение определить по месту и согласно рекомендациям производителя

6. Инженерные системы

Системы:

- Электроснабжение и освещение;
- Водоснабжение и канализация;
- Отопление, вентиляция и кондиционирование;
- Сети связи;
- АУПС, СОУЭ;
- разработка дополнительных систем в соответствии с текущим законодательством.

Необходимо выполнить в соответствии с техническими требованиями к рабочей документации, смотри по ссылке

(<http://surl.li/hevda>)

СОГЛАСОВАНО

Инв. № подл.	Подпись и дата	Взам. инв. №

СОГЛАСОВАНО

Взам. инв. №

Подпись и дата

Инв. № подл.

Ведомость чертежей основного комплекта

Лист	Наименование	Примечание
1	Общие данные	
2	Ситуационный план	
3	Обмерный план, совмещенный с демонтакным	
4	План возводимых перегородок	
5	Типовые виды отдельностоящих перегородок	
6	Типовые виды обшивки стен	
7	Типовые узлы перегородок	
8	Типовые узлы для концепции EasySpot	
9	Спецификация камер	
10	Спецификация санитарного оборудования	
11	Спецификация стеклянных перегородок	
12	План полов	
13	План потолков	
14	План потолков с расстановкой светильников	
15	Расстановка декоративной подсветки фасадов	
16	Сводный план потолков	
17	План расстановки оборудования	
18	План водоснабжения и канализации	
19	План электросети	
20	План слаботочных сетей	
21	План путей эвакуации	
22	План отделки помещений	
23	Развертки оборудования в зоне технологии	
24	Спецификация мебельных панелей для отделки стен в зале	
25	Декоративная раскладка плитки санузле и умывальной	
26	Декоративная обшивка и раскладка плитки 1	
27	Декоративная обшивка и раскладка плитки 2	
28	План размещения декора	
29	Виды на элементы декора 1	
30	Виды на элементы декора 2	
31	Фасад 1. Графическое решение	
32	Фасад 2. Графическое решение	
33	Спецификация элементов наружной рекламы и оформления	
34	3D визуализации 1	
35	3D визуализации 2	

Ведомость ссылочных документов

Обозначение	Наименование	Примечания
СП 118.13330.2022	Общественные здания и сооружения.	
ФЗ №123-ФЗ	"Технический регламент о требованиях пожарной безопасности",	
СП 4.13130.2013	Системы противопожарной защиты. Ограничение распространения пожара на объектах защиты. Требования к объемно-планировочным и конструктивным решениям.	
ППР	Постановление Правительства Российской Федерации от 16.09.2020 г. №1479 Об утверждении Правил противопожарного режима в Российской Федерации	
	Комплектные системы "Кнауф". Перегородки, рабочие чертежи. Серия 10319-200	

Основание на разработку проекта:

1. Договор 030724-ММ на разработку проекта.
1. За отметку 0,000 условно принята отметка чистого пола этажа здания;
2. Условные графические обозначения приведены на листах комплекта;
3. Примечания даны на листах комплекта;
4. Чертежи разработаны в соответствии с действующими нормами, правилами и стандартами

Рабочие чертежи марки АР выполнены в соответствии с действующими строительными нормами и правилами проектирования, санитарно - экологическими и гигиеническими нормами РФ, ранее разработанным проектом, и обеспечивают взрывную и пожарную безопасность, при соблюдении, установленных правил безопасности при эксплуатации проектируемого объекта.

Главный архитектор проекта: / Чертопруд Н.В. /


						Заказчик: 000 МАСТЕР-М Шифр объекта: № 030724-ММ				АР		
						Адрес: Россия, г. Рыбинск, ул. Крестовая, д.85 А						
Изм.	Колуч.	Лист	№ док.	Подпись	Дата					Стадия	Лист	Листов
Рук.проекта	Корчагина А.Б.				07.2024	Семейная пиццерия "Додо"				Р	1	
Архитектор	Комиссаров А.В.				07.2024							
						Общие данные				ООО "СПЕЙС-проект" "SPACE-project " LLC тел: (495) 926-80-27, www.spa-inter.ru		

СОГЛАСОВАНО

Взам. инв. №


Подпись и дата

Инв. № подл.

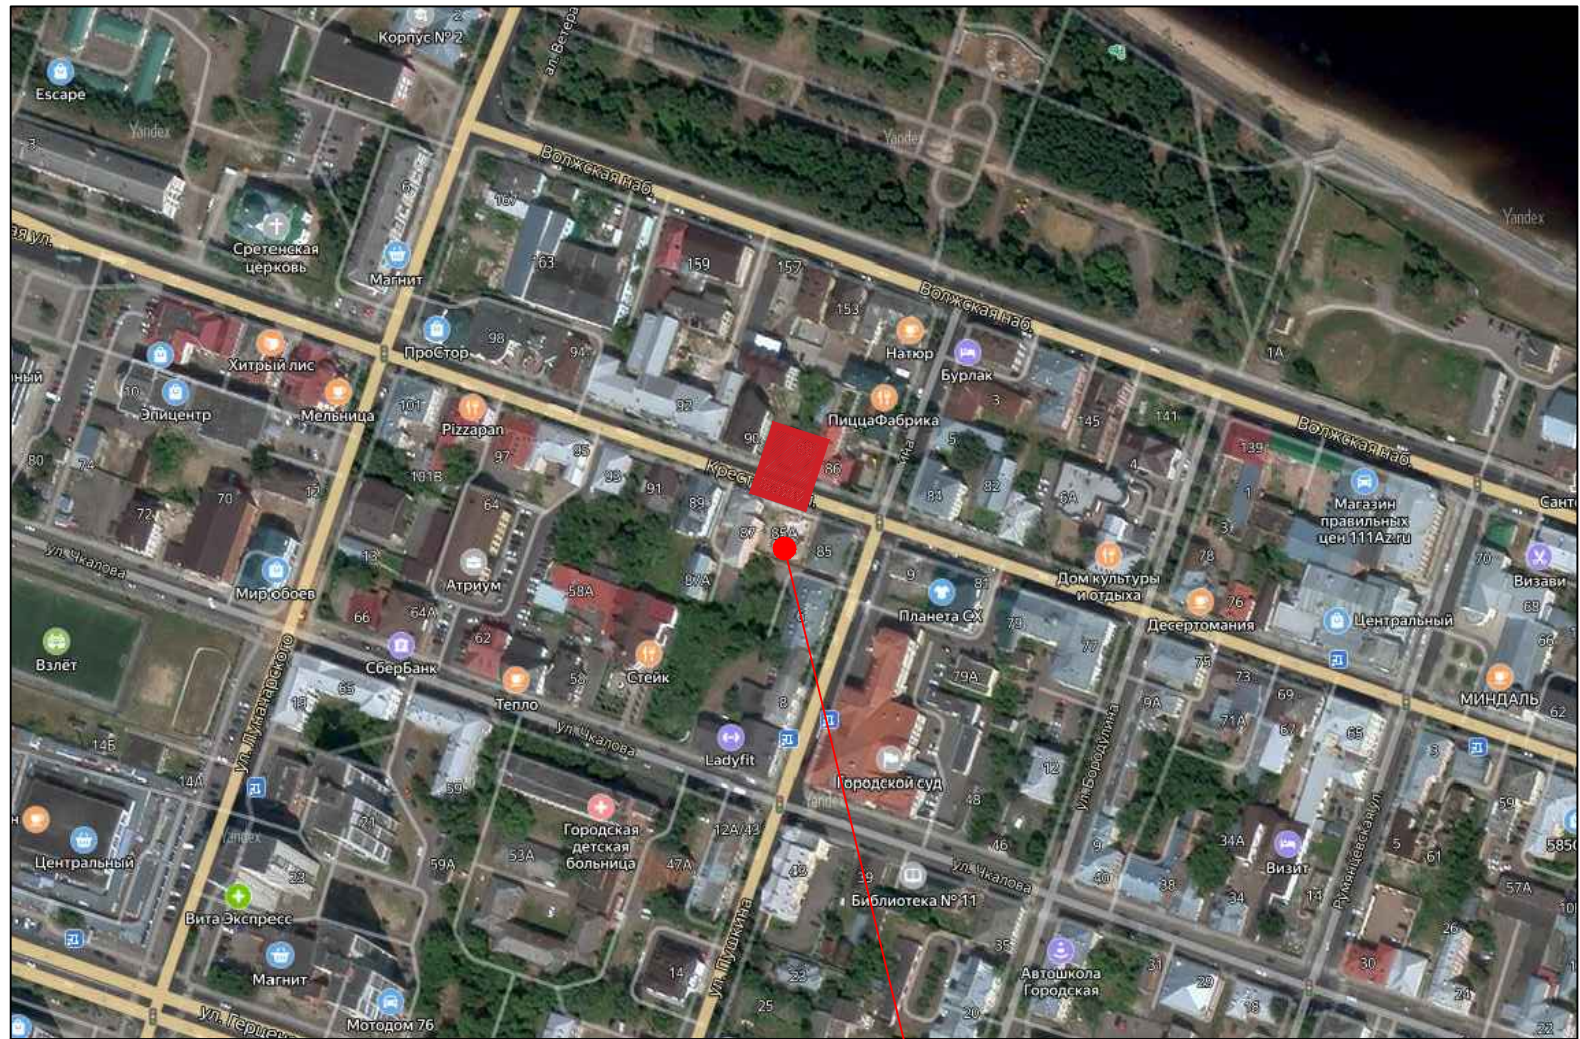

Положение пиццерии на плане улицы

Положение пиццерии на панораме улицы

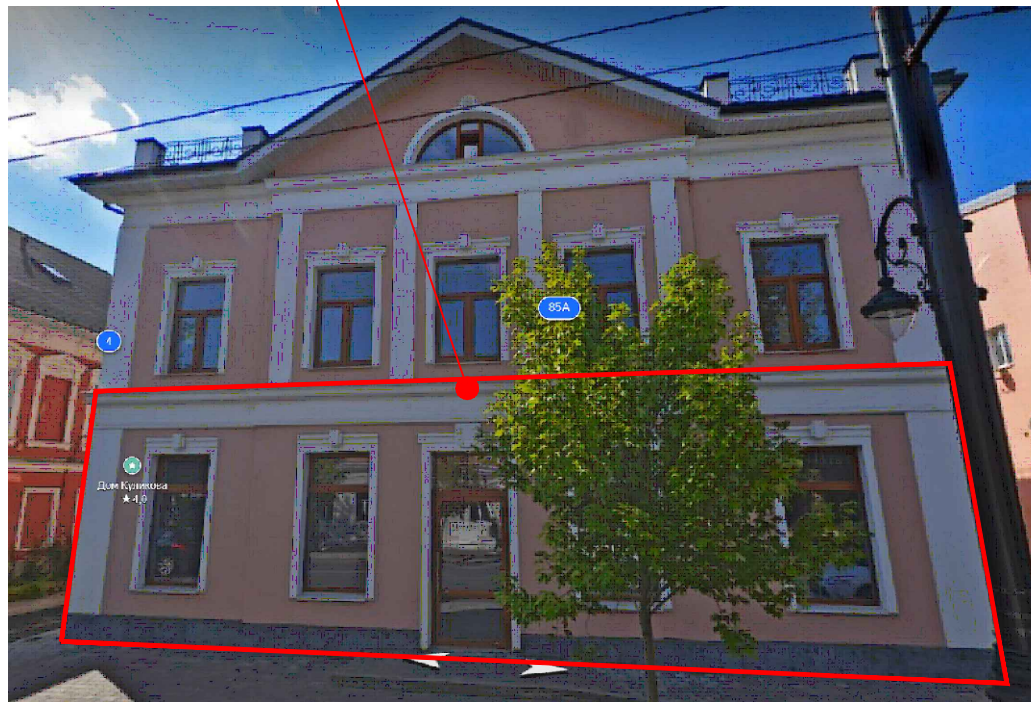


						Заказчик: ООО МАСТЕР-М Шифр объекта: № 030724-ММ			АР		
						Адрес: Россия, г. Рыбинск, ул. Крестовая, д.85 А					
Изм.	Колуч.	Лист	№ док.	Подпись	Дата	Семейная пиццерия "Додо"			Стadia	Лист	Листов
Рук.проекта	Корчагина А.Б.				07.2024				Р	2	
Архитектор	Комиссаров А.В.				07.2024	Ситуационный план			ООО "СПЕЙС-проект" "SPACE- project" LLC тел: (495) 926-80-27, www.spa-inter.ru		

<u>Экспликация</u>		
№	Наименование	Площадь, м.кв.
1	Горячий цех	22,8
2	Моечная кухонного инвентаря	5,8
3	Средне температурная камера суточного запаса	6,6
4	Заготовочный цех	5,5
5	Цех теста	4,4
6	Зона мойки овощей и перетаривания	7,8
7	Кладовая	5,3
8	Гардеробная	2,3
9	Помещение приема пищи и отдыха	2,5
10	Производственный проход	8,2
11	Помещение курьеров	7,7
12	Санузел	1,8
13	Комната уборочного инвентаря	2,1
14	Производственный проход	4,6
15	Низкотемпературная камера	3,3
16	Кассовая зона	9,6
	Кухня (общее)	100,4
17	Зал для посетителей	79,1
18	Детская	9,2
19	Учebная	2,8
20	Санузел	3,6
21	Санузел	16
22	Тандур	4,1
	Зал для посетителей (общее)	100,4
	Итого (общая площадь)	200,8

Условные обозначения

- | | |
|---|--|
|  | существующие конструкции |
|  | возводимые перегородки из ГКЛ |
|  | возводимые обшивки ГКЛ |
|  | возводимые перегородки ГКЛВ (В мокрых зонах) |
|  | возводимая обшивка ГКЛВ (В мокрых зонах) |
|  | возводимая стеклянная перегородка |
|  | возводимые противопожарные перегородки, EI не ниже 45, до перекрытия |
|  | стены средне- и низкотемпературной камер |
|  | закладная деталь - ГСП 12 мм |
|  | усиление каркаса для подвесного оборудования и мебели |
|  | ширина проёма
высота проёма |
|  | элементы расположены на одной линии |
|  | граница кассовой стойки |
|  | усиление для крепления ограждений |
|  | радиатор отопления |

* См совместно с листом 5 Спецификация перегородок
Все размеры уточнять по месту

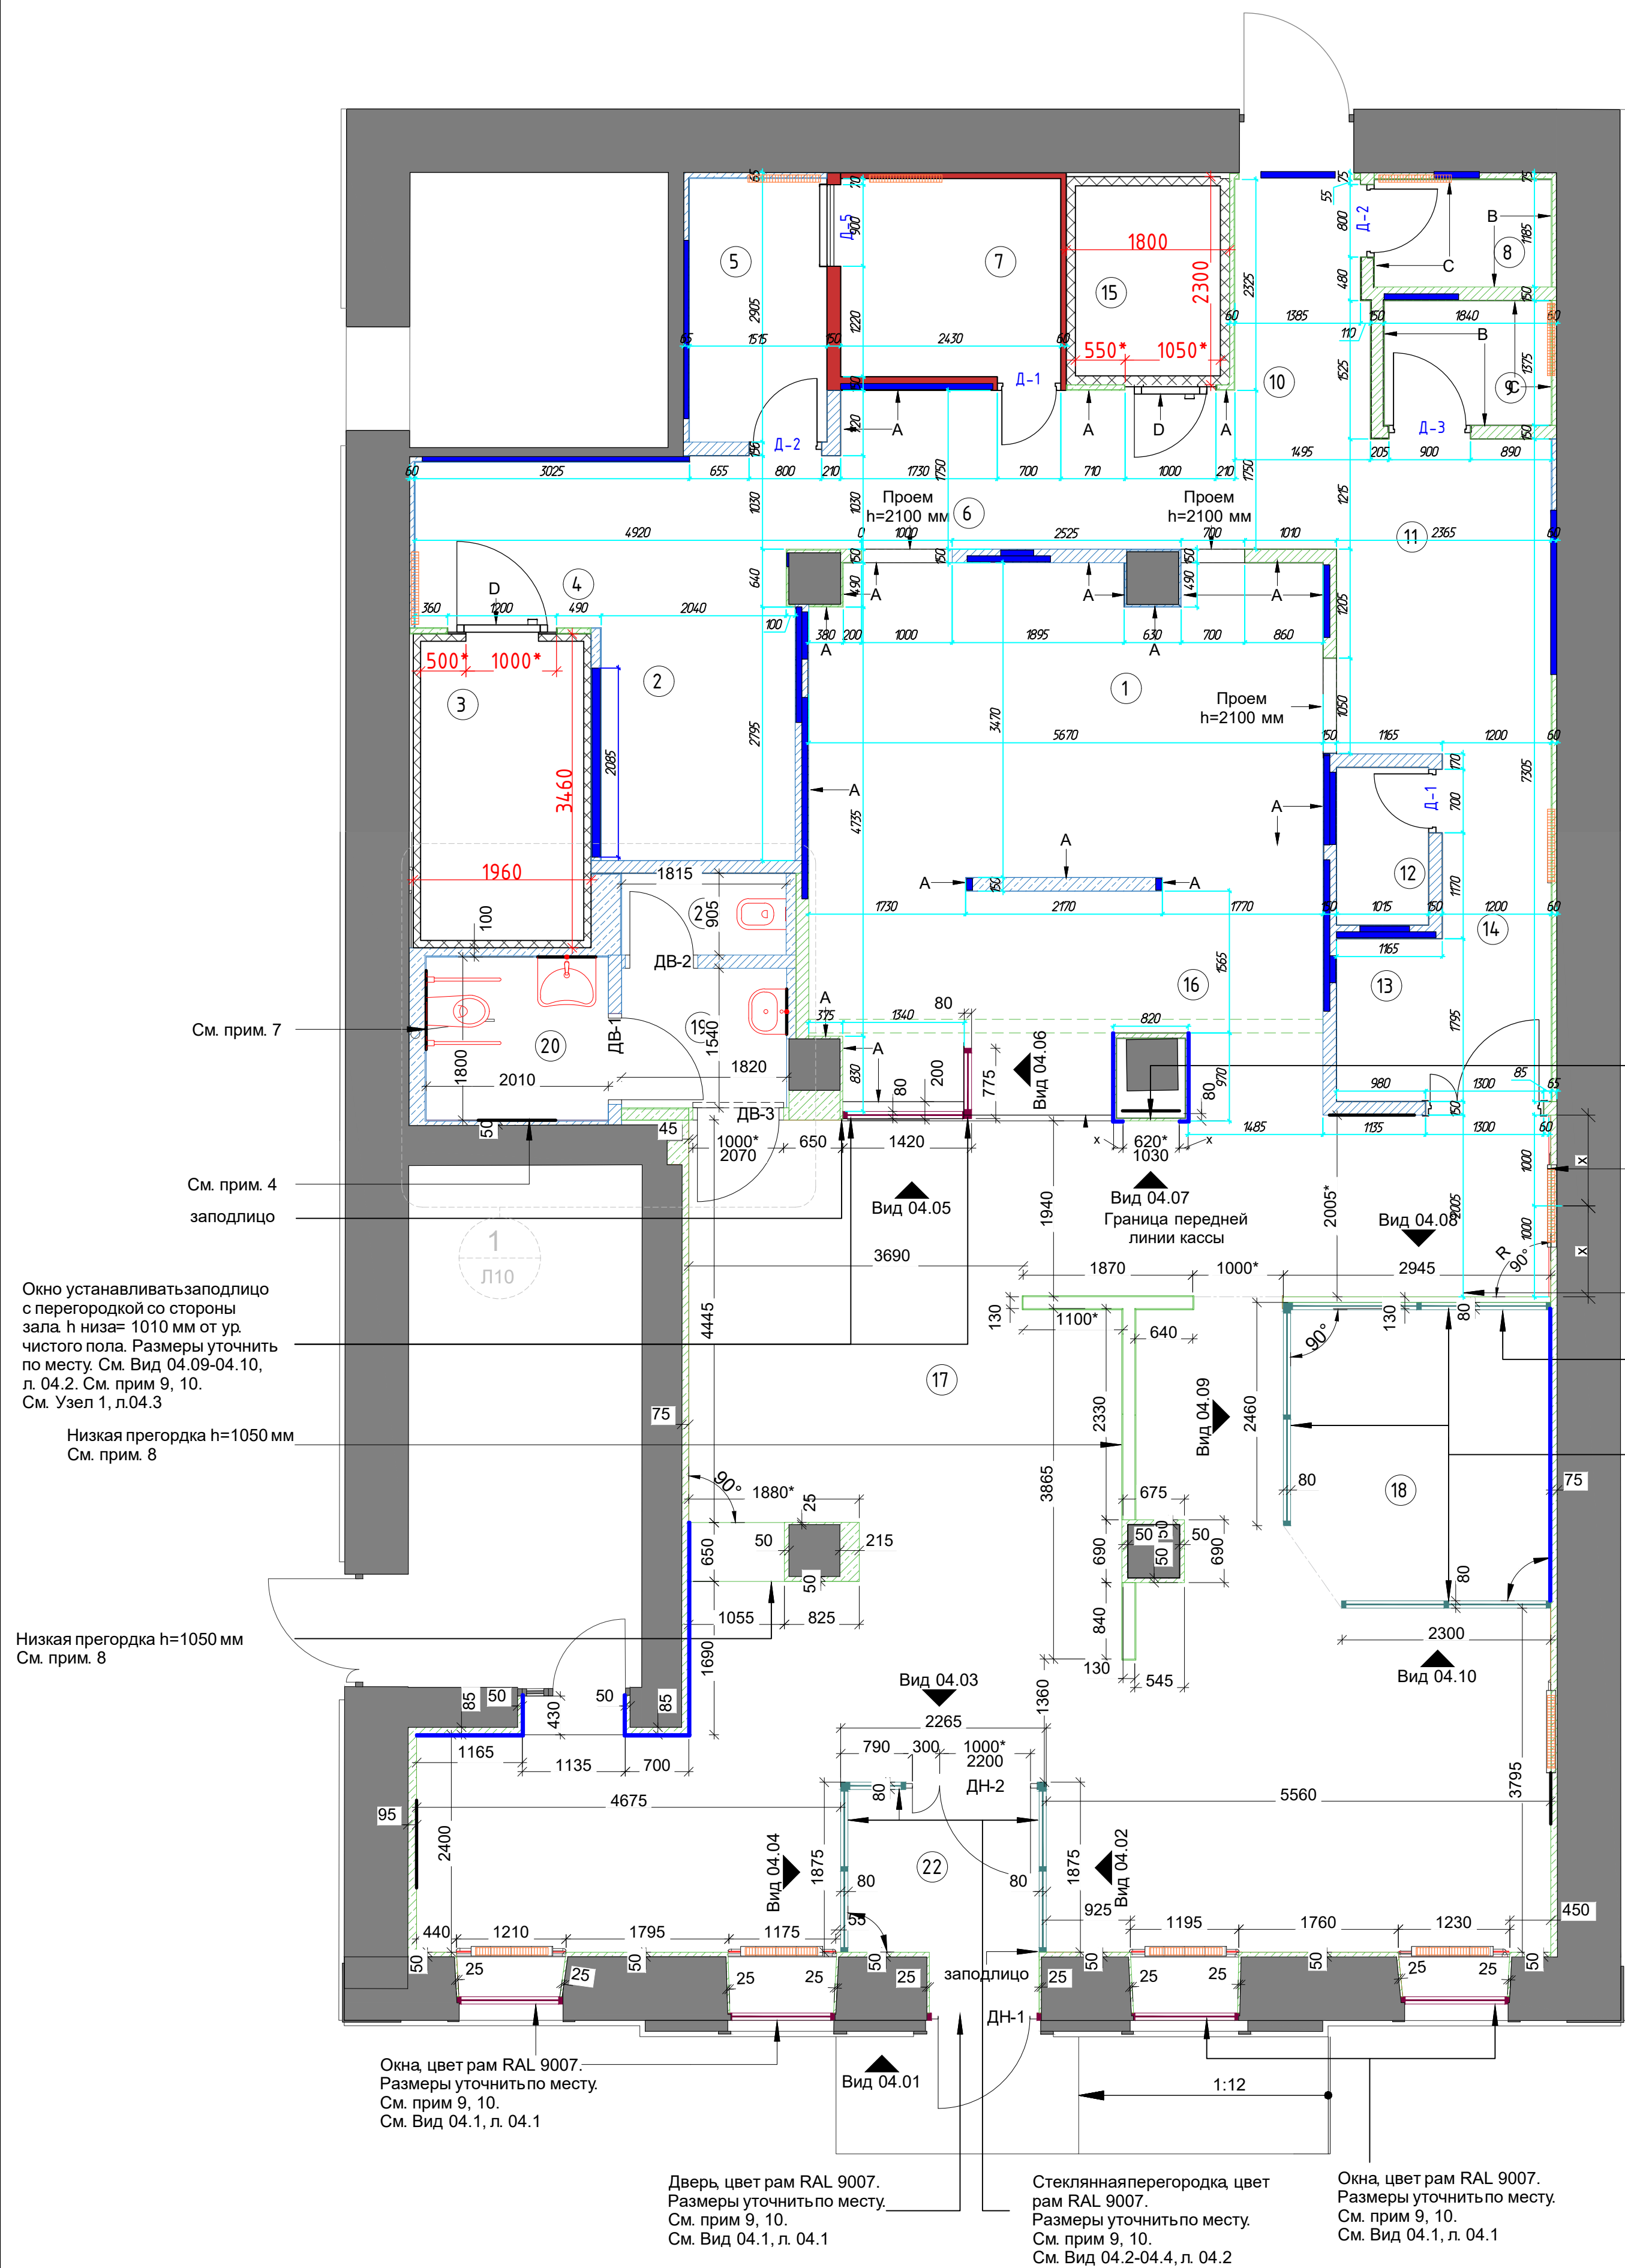

Ниша для монитора
620x1030 мм, глубина 80 мм,
h низа = 1010 мм.
Размеры уточнить по месту.
Предусмотреть усиление
См. Вид 04.8, л. 04.2

Существующий радиатор сместить на указанное место

Низкая прегордка
h=1050 мм
См. прим. 8
См. Узел 2, л 04.3

Заподлицо со стороны детской

Стеклопакет перегородки цвет рам RAL 7035. Размеры уточнить по месту. См. прим 9,10. См. Вид 04.5-04.7, л. 04.2










						Заказчик: ООО МАСТЕР-М Шифр объекта: № 030724-ММ	AP
						Адрес: Россия, г. Рыбинск, ул. Крестовая, д/8 А	
Имя	Колуч	Лист	№ док.	Подпись	Дата		
Руководитель	Корсаков А.Б.				07.2024	Семейная пиццерия "Лодка"	Страна
Архитектор	Комиссаров А.В.				07.2024		Лист
							Листов
						Р	4
План воздушных перевозок						ООО "СПЕЙС-проект" "SPACE-project" LLC тел: (495) 826-80-27, www.spa-inter.ru	

СОГЛАСОВАНО

Взам. инв. №

Подпись и дата


Инв. № подл.

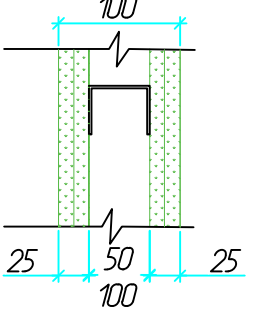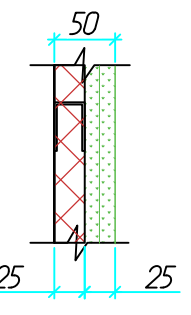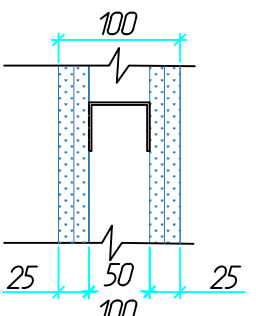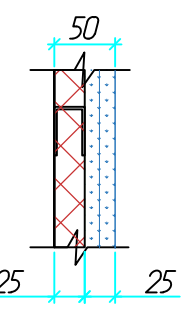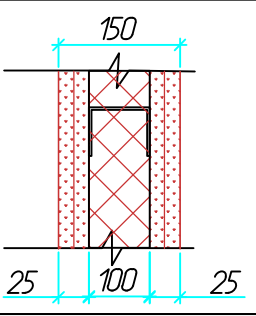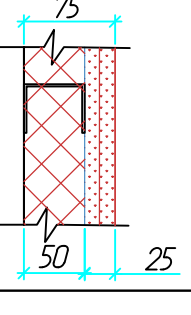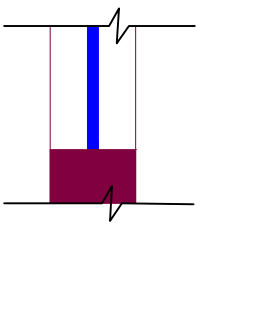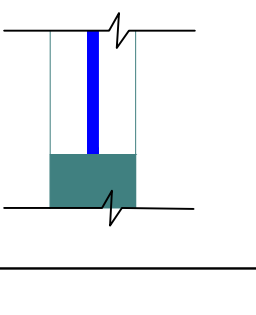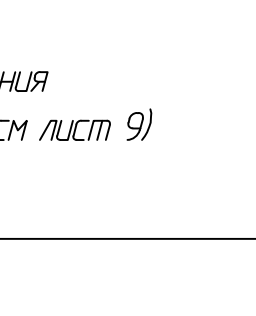СПЕЦИФИКАЦИЯ ПЕРЕГОРОДОК:				
Тип/ обозн.	Усл. обознач.	Состав конструкции Схема конструкции	Площадь	Примечание
1	2	3	4	5
Тип-1 		- ГКЛ (2 слоя с каждой стороны) - Профиль металлический	34,8 м²	Перегородка из ГКЛ С112 (12.5ммх1200ммх2500мм) 2 слоя с каждой стороны, для сухих помещений, (ПС 50х50 мм, ПН 50х40/ПС 100х50 мм, ПН 100х40), от пола с заводом за подвесной потолок на 300мм) Высота h=2800, в пом. 1, 6, 8-11 Высота h=1050, в пом. 17
Тип-2 		- ГКЛ (2 слоя) - Профиль металлический - Минвата 25мм	175,0 м²	Обшивка из ГКЛ С626 (12.5ммх1200ммх2500мм) 2 слоя с одной стороны, для сухих помещений, (ПС 27х60 мм, ПН 27х50), с заполнением минватой, ГКЛ-25 мм, от пола с заводом за подвесной потолок на 300мм) Высота h=2915, в пом. 17, 22 Высота h=2815, в пом. 17 Высота h=2800 в пом. 1, 4, 6, 8-11, 14, 16 Высота h=2715, в пом. 17 Высота h=2600, в пом. 19 Высота h=2515, в пом. 15 Высота h=2185, в пом. 17
Тип-3 		- ГКЛВ (2 слоя с каждой стороны) - Профиль металлический	51,0 м²	Перегородка из ГКЛВ С112 (12.5ммх1200ммх2500мм) 2 слоя с каждой стороны, для мокрых помещений, от пола, с заводом за подвесной потолок на 300мм) Высота h=2800, в пом. 1, 2, 4-6, 12-14 Высота h=2600, в пом. 19-21
Тип-4 		- ГКЛВ (2 слоя) - Профиль металлический - Минвата 25мм	71,5 м²	Обшивка ГКЛВ С626 (12.5ммх1200ммх2500мм) 2 слоя с одной стороны, для мокрых помещений, (ПС 27х60 мм, ПН 27х50), с заполнением минватой, ГКЛ-25 мм, от пола с заводом за подвесной потолок на 300мм) Высота h=2800, в пом. 2, 4, 5, 11 Высота h=2600, в пом. 19-21
Тип-5 		- ГКЛ (2 слоя с каждой стороны) - Минвата - Профиль металлический	10,6 м²	Обшивка противопожарная EI не менее 60, С626, ГКЛ/О (12.5ммх1200ммх2500мм) 2 слоя с одной стороны, (ПС 100х50 мм, ПН 100х40), высота до перекрытия (h=2800, уточнить по месту), в пом. 7
Тип-6 		- ГКЛ (2 слоя) - Минвата - Профиль металлический	14,0 м²	Обшивка противопожарная EI не менее 60, С626, ГКЛ/О (12.5ммх1200ммх2500мм) 2 слоя с одной стороны, (ПС 50х50 мм, ПН 50х40), высота до перекрытия (h=2800, уточнить по месту), в пом. 7
Тип-7 		- Многослойное стекло СМ2 толщиной не менее 6мм	17,2 м²	Перегородка стеклянная внутренняя. (для детской цвет RAL7035). Горизонтальная разбивка остекления детской и игровой комнат на высоте 1,05 м от пола, вертикальная п. с равным шагом при ширине более 2,0 м. Проём над входом до потолка (без переплета в верхней части). h=2800, в пом. 17, 22
Тип-8 		- Многослойное стекло СМ2 толщиной не менее 6мм	21,7 м²	Перегородка стеклянная внутренняя (для пандуса и окна на кухню цвет RAL9007). низ=1150 до подвесного потолка 2800, в пом. 6, 17 (см прим. 7, 14)
Тип-9 		- перегородки в составе оборудования холодильной и морозильной камер (см лист 9)		



Спецификация дверей в зоне кухни						
№	Вид	Наименование	Модель	Ширина (по проему)	Высота (по проему)	Кол-во
Д-1		Kapelli Classic	Моноколор гладкий серый 7040, с отбойной пластиной шир. 150 мм из нерж. стали с двух сторон, фурнитура стальная хромированная	700	2070	2
Д-2		Kapelli Classic	Моноколор гладкий серый 7040, с отбойной пластиной шир. 150 мм из нерж. стали с двух сторон, фурнитура стальная хромированная	800	2070	2
Д-3		Kapelli Classic	Моноколор гладкий серый 7040, с отбойной пластиной шир. 150 мм из нерж. стали с двух сторон, фурнитура стальная хромированная	900	2070	1
Д-4		Двустворчатая дверь	Дверь с гладкой поверхностью, цвет RAL 7037, с отбойником из нержавеющей стали 150 мм, хромированная фурнитура.	1300	2070	1
Д-5		Роллета	Роллета белая	900	2100	1

Спецификация дверей в зоне для посетителей					
Марка	Имя двери	Кол.	Ориент.	Размер по проему	Примечание
ДВ-1	Дверь однопольная	1	Л	1000 x 2070	Kapelli Classic Моноколор гладкий серый 7040, с отбойной пластиной шир. 150 мм из нерж. стали, фурнитура стальная хромированная.
ДВ-2	Дверь однопольная	1	П	800 x 2070	Kapelli Classic Моноколор гладкий серый 7040, с отбойной пластиной шир. 150 мм из нерж. стали, фурнитура стальная хромированная
ДВ-3	Дверь однопольная	1	Л	1000 x 2070	Kapelli Classic Моноколор гладкий серый 7040, с отбойной пластиной шир. 150 мм из нерж. стали, фурнитура стальная хромированная. Со стороны умывальной установить ручку-антипаника
ДН-1	Дверь входная	1	Л	1160 x 2200	Остеклённая перегородка (дверь) в алюминиевом профиле, с отбойной пластиной шир. 100 мм из нерж. стали, двухкамерный стеклопакет, оклейка антивандальной бронированной плёнкой. Цвет рам RAL 9007. Ручка-штанга, полир. нерж. ст. по высоте полотна. Ширина основной створки - 1160 мм.
ДН-2	Дверь входная	1	П	1450 x 2200	Остеклённая перегородка (дверь) в алюминиевом профиле, с отбойной пластиной шир. 100 мм из нерж. стали, двухкамерный стеклопакет, оклейка антивандальной бронированной плёнкой. Цвет рам RAL 9007. Ручка-штанга, полир. нерж. ст. по высоте полотна. Ширина основной створки - 1000 мм.





						Заказчик: ООО МАСТЕР-М Шифр объекта: № 030724-ММ				AP		
						Адрес: Россия, г. Рыбинск, ул. Крестовая, д.85 А						
Изм.	Колуч.	Лист	№ док.	Подпись	Дата							
Рук.проекта		Карчагина А.Б.			07.2024	Семейная пиццерия "Додо"				Стация	Лист	Листов
Архитектор		Комиссаров А.В.			07.2024					Р	5	
						Типовые виды отдельностоящих перегородок				ООО "СПЕЙС-проект" "SPACE-project" LLC тел: (495) 926-80-27, www.spa-inter.ru		

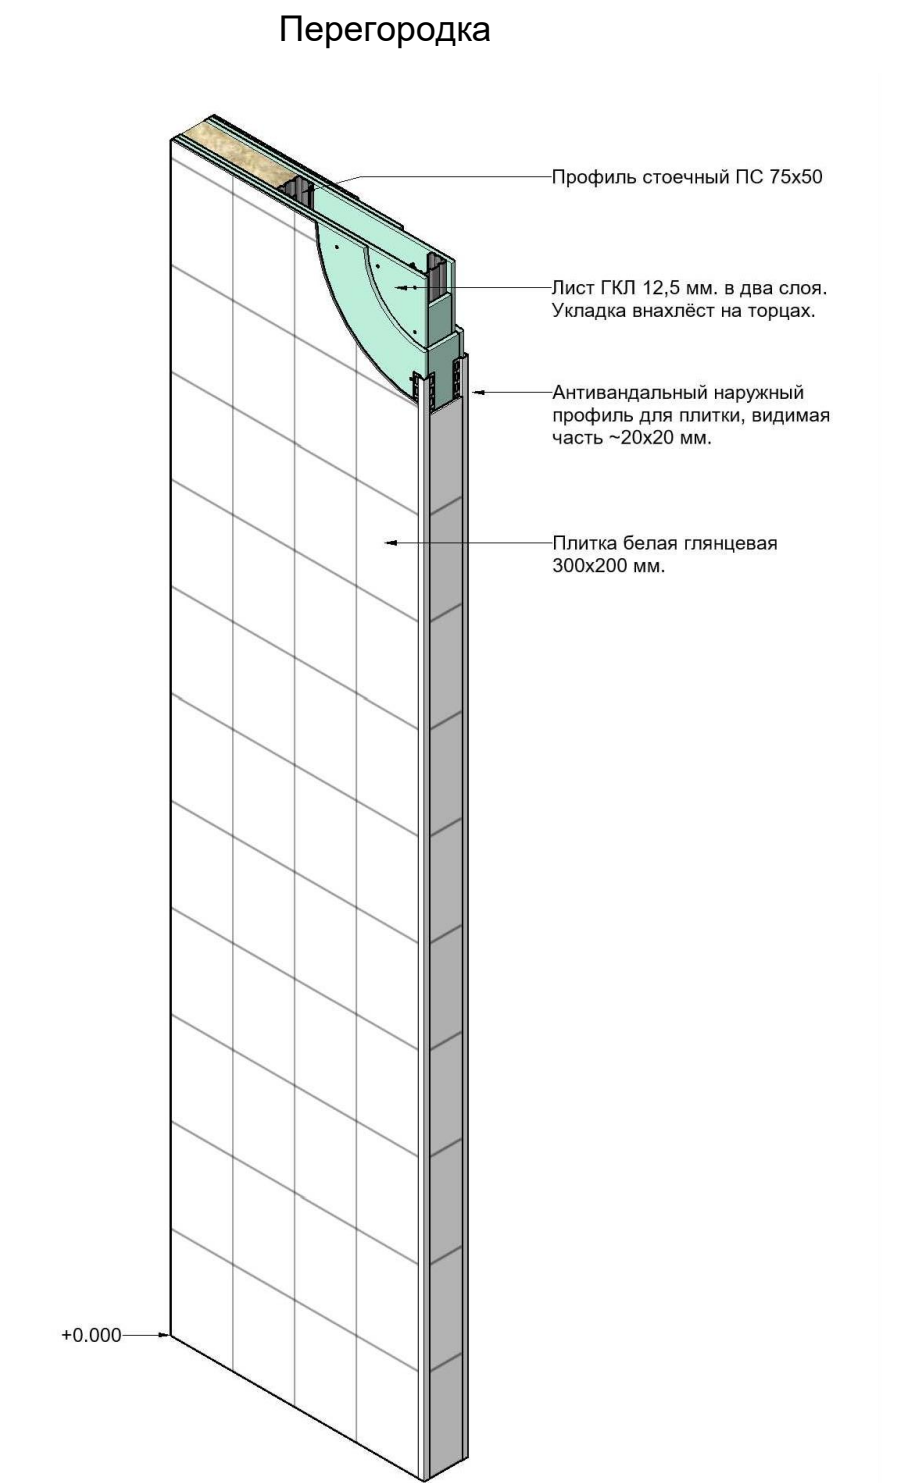


Перегородка (плитка Калейдоскоп Графит)

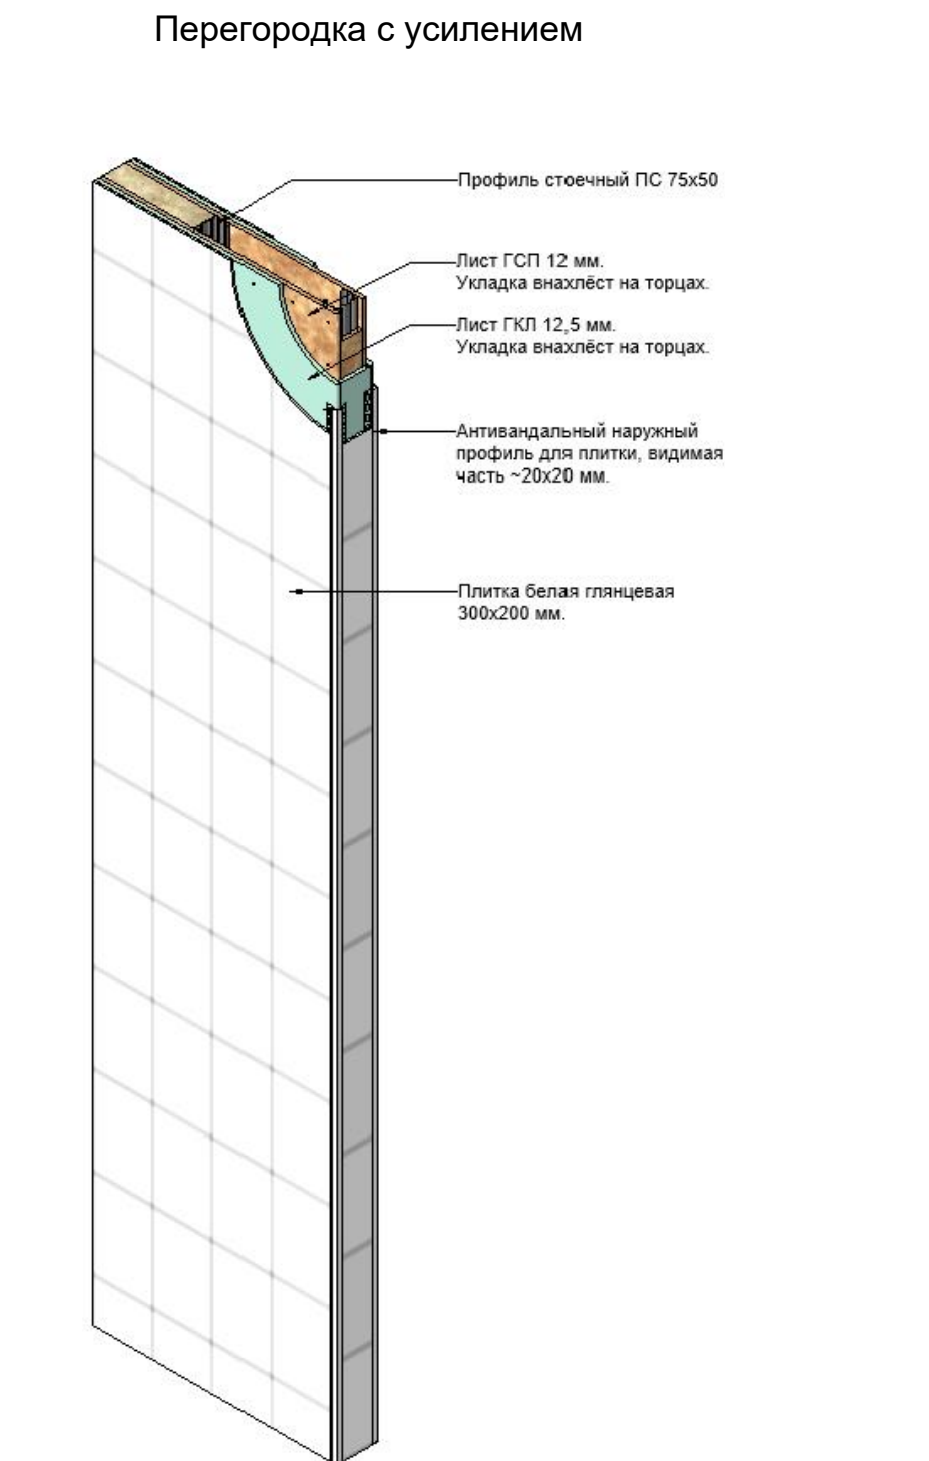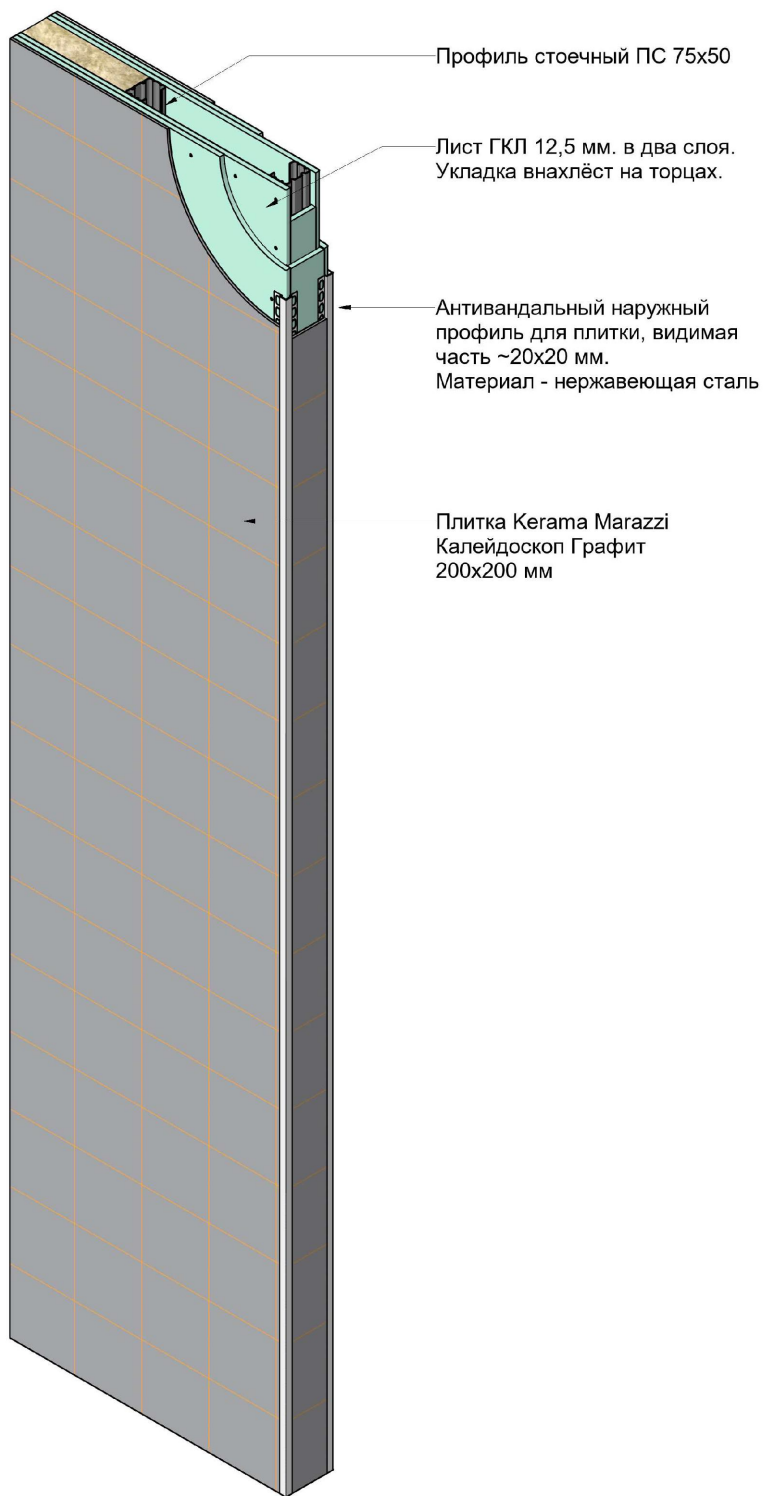

Перегородка с усилением (плитка Калейдоскоп Графит)

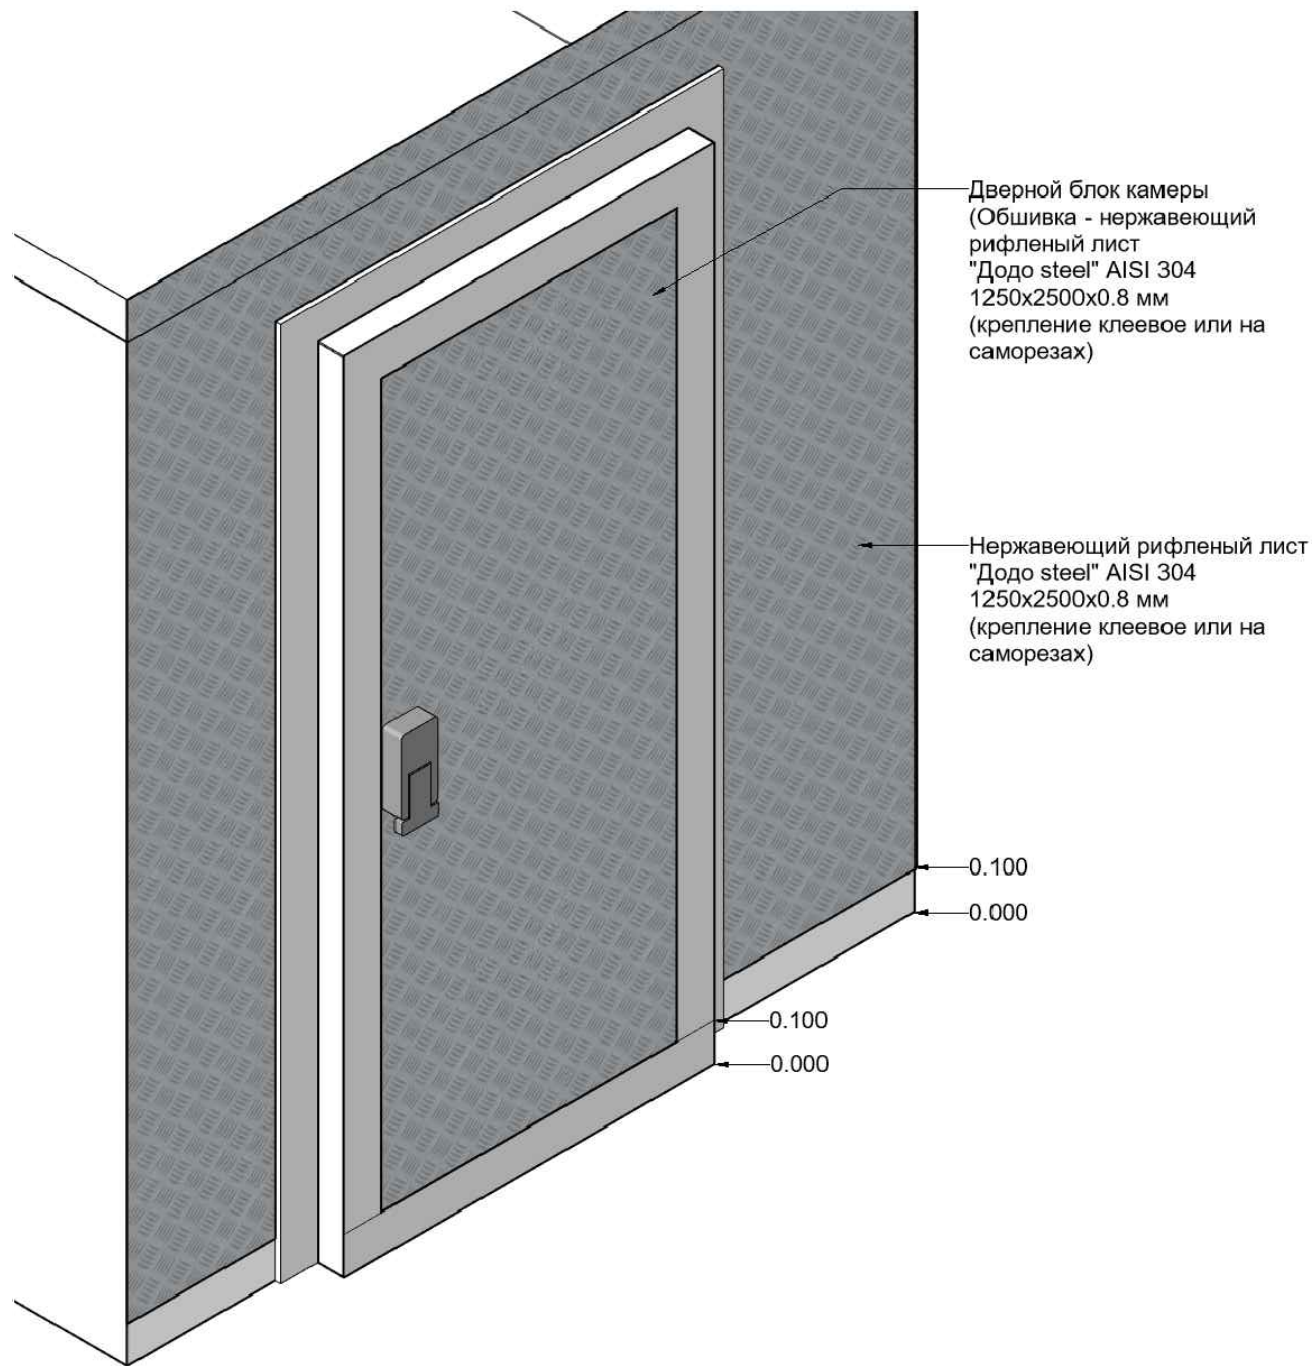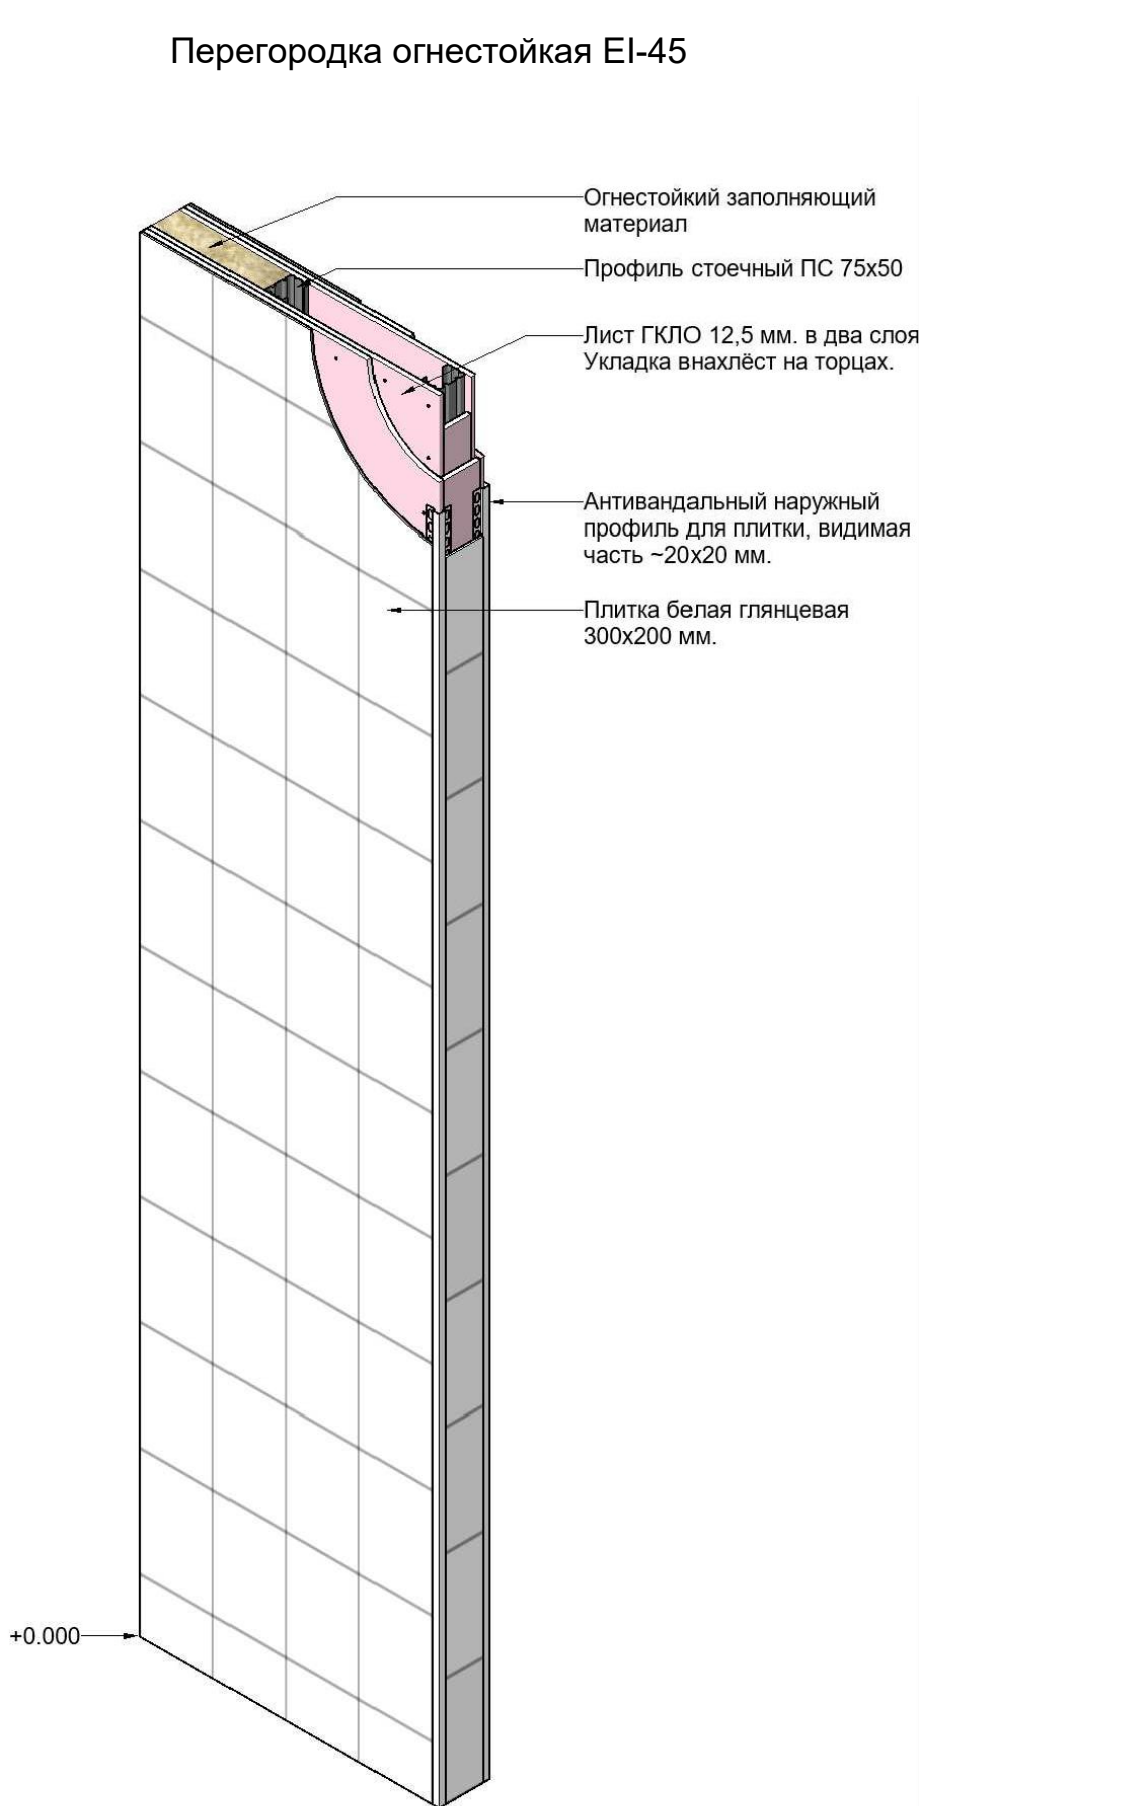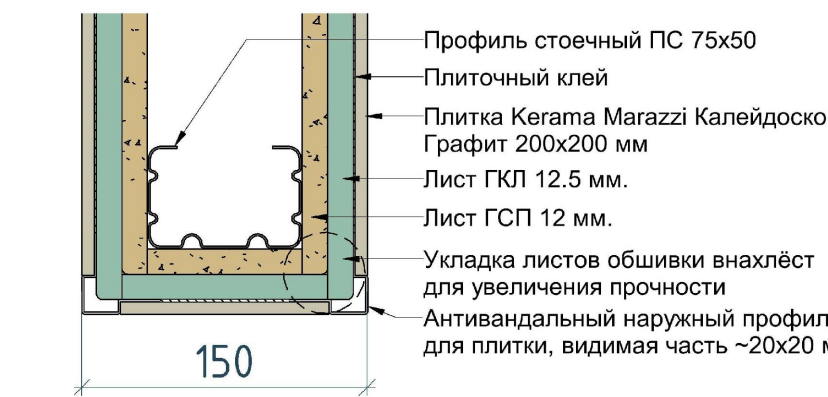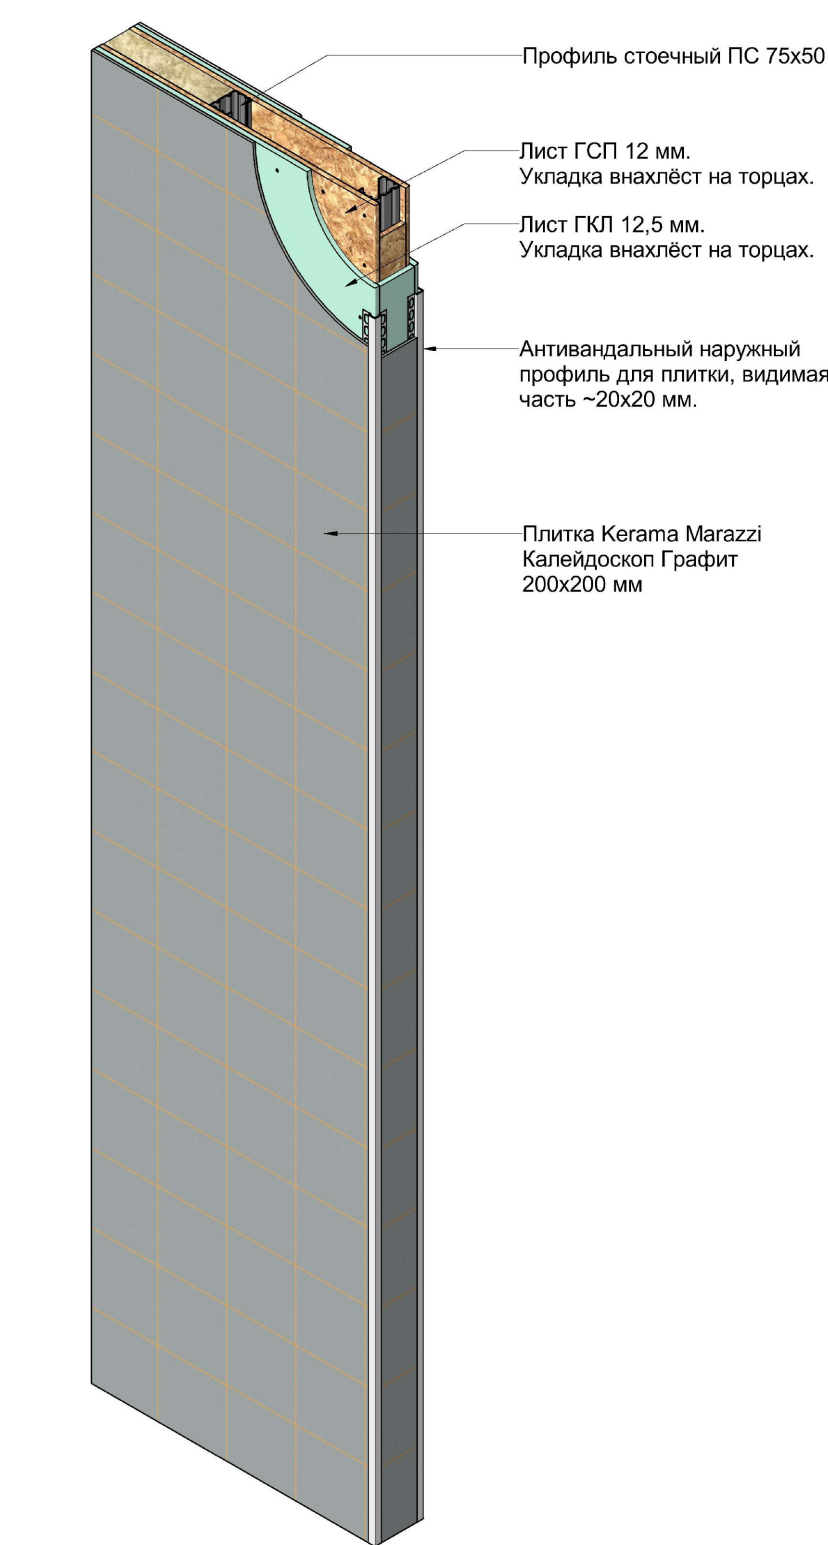

Обшивка средне- и низкотемпературных камер металлическим листом

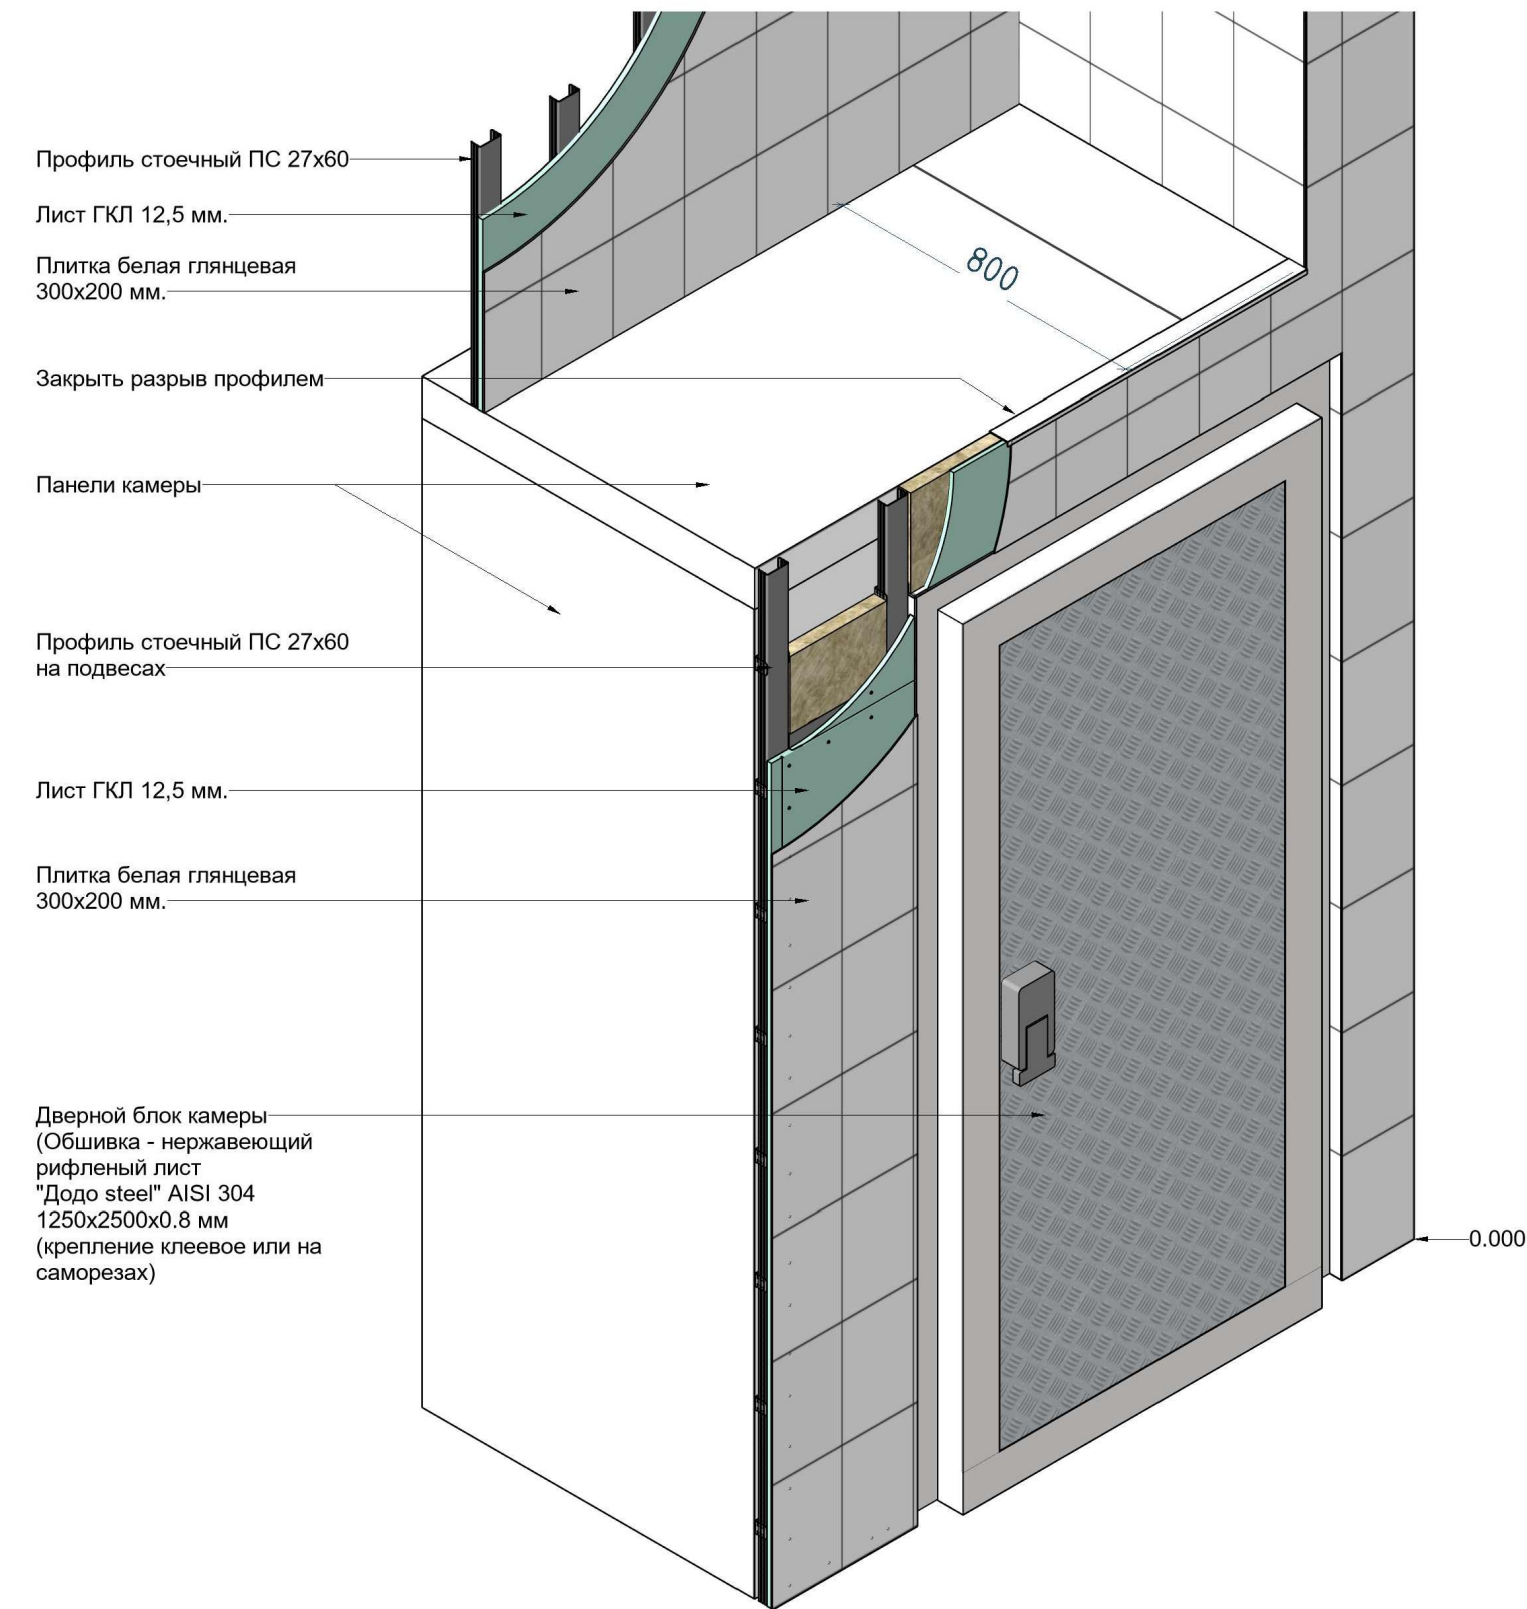



Обшивка средне- и низкотемпературных камер плиткой

Примечание:



При высоте камер 2640\2760- не предусматривать хранение на камере, ввиду усложнения техники безопасности

						Заказчик: ООО МАСТЕР-М Шифр объекта: № 030724-ММ				AP
						Адрес: Россия, г. Рыбинск, ул. Крестовая, д.85 А				
Изм.	Колуч.	Лист	№ док.	Подпись	Дата	Семейная пиццерия "Додо"	Стация	Лист	Листов	
Рук.проекта	Корчагина А.Б.				07.2024		P	5		
Архитектор	Комиссаров А.В.				07.2024	Типовые виды отдельностоящих перегородок				
						ООО "СПЕЙС-проект" "SPACE-project" LLC тел: (495) 926-80-27, www.spa-inter.ru				



Обшивка несущей стены

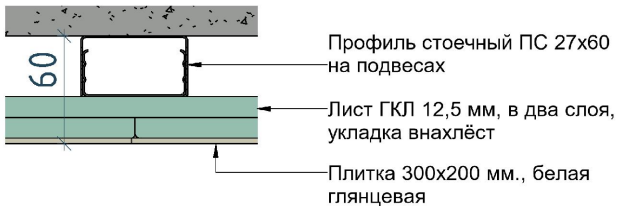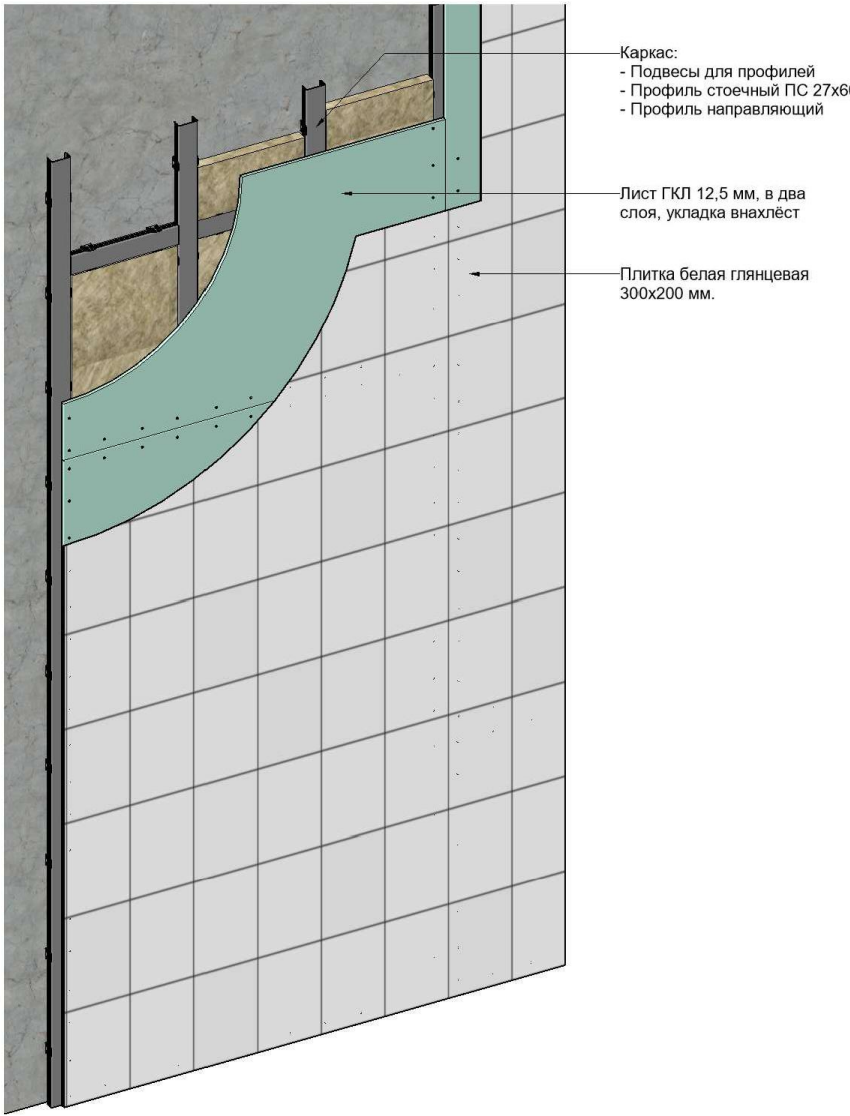


Обшивка несущей стены с усилением

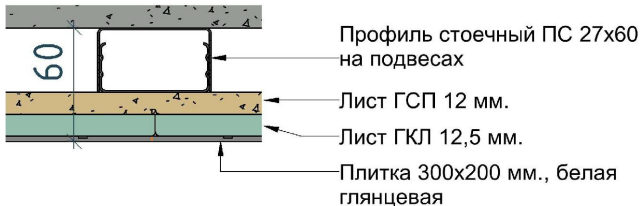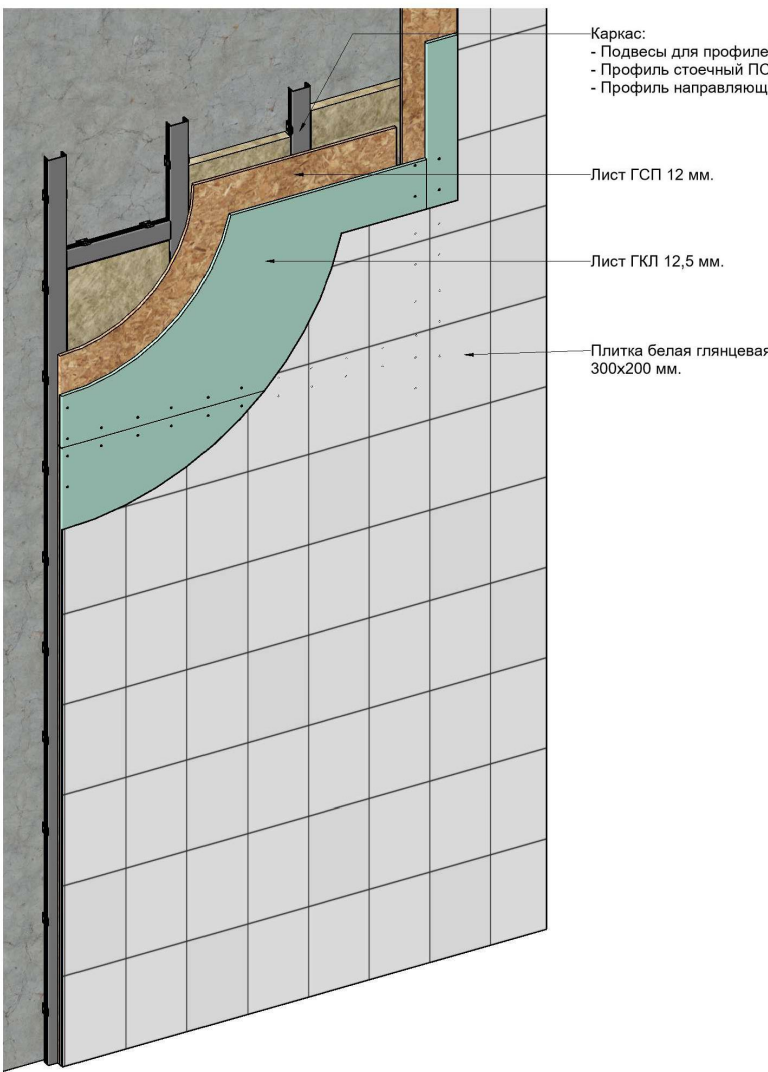



Обшивка несущей стены

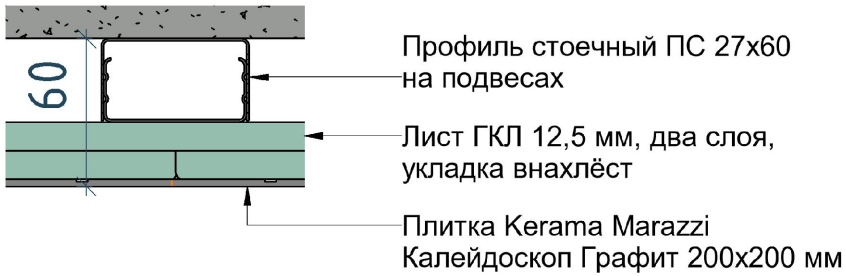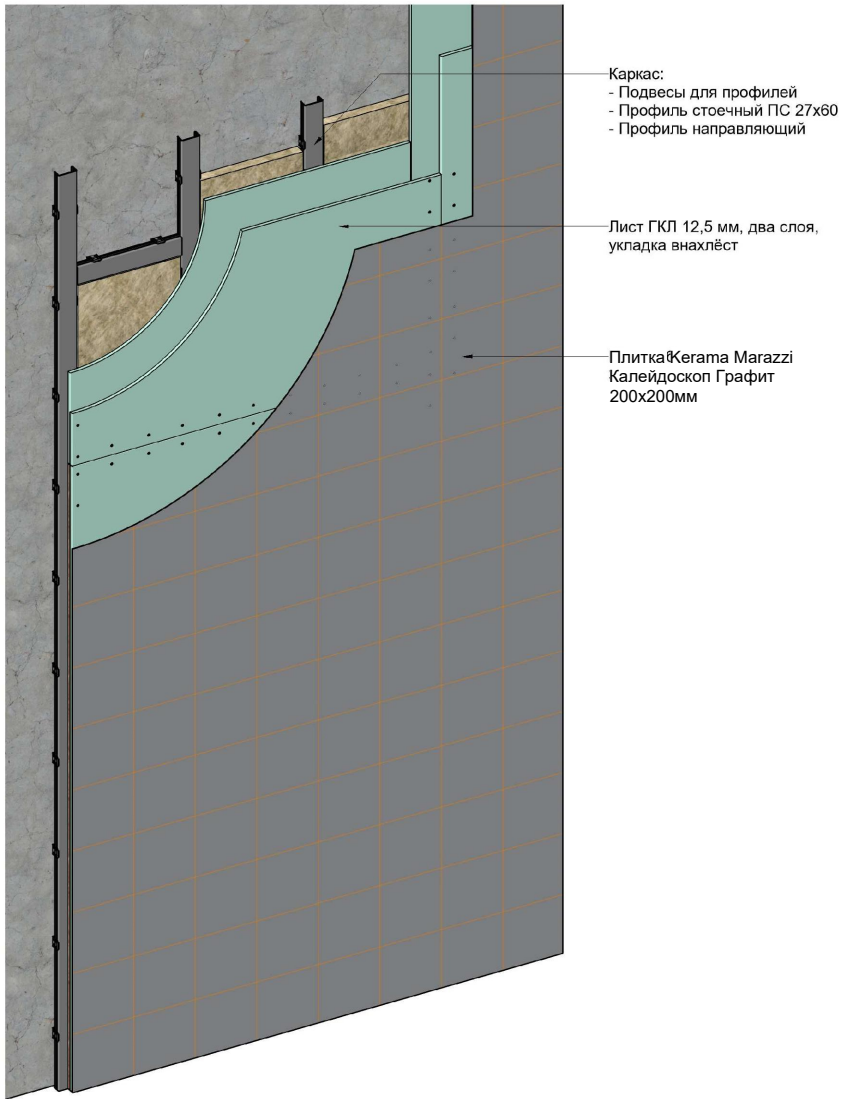

Обшивка несущей стены с усилением

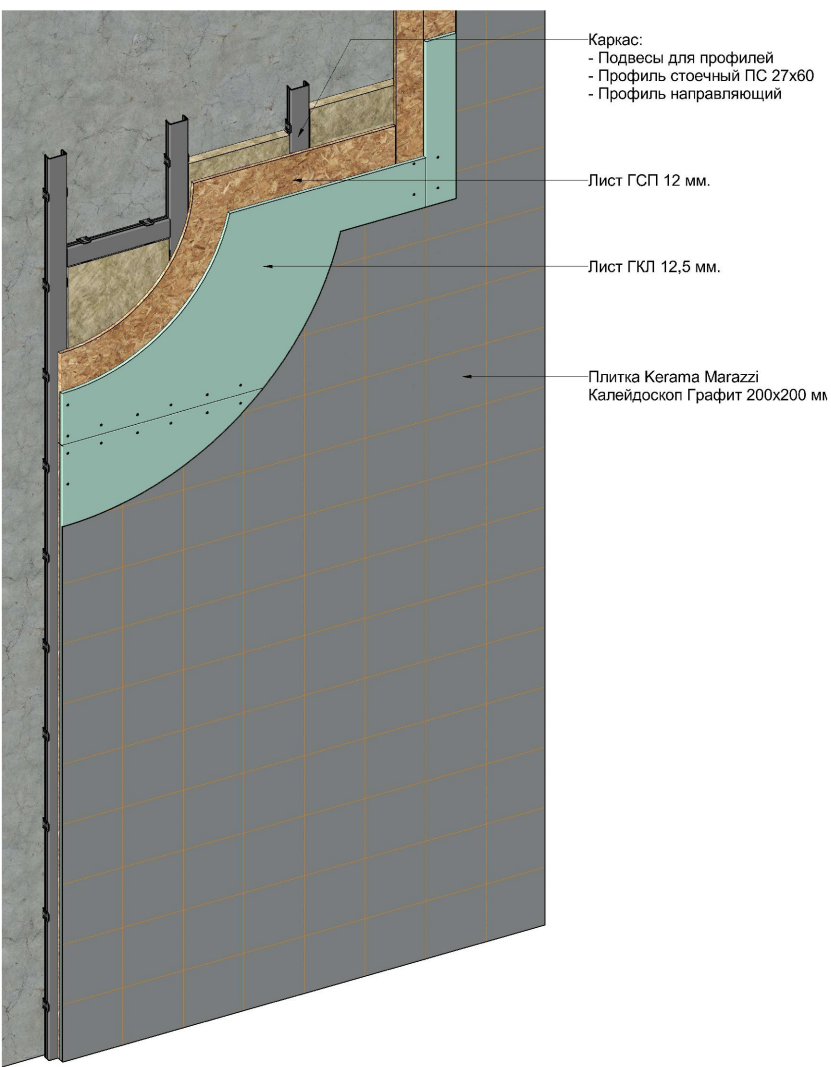

Огнестойкая обшивка стены EI-45

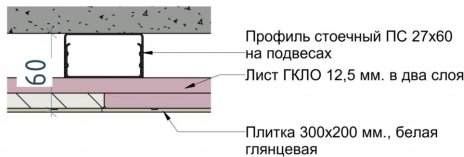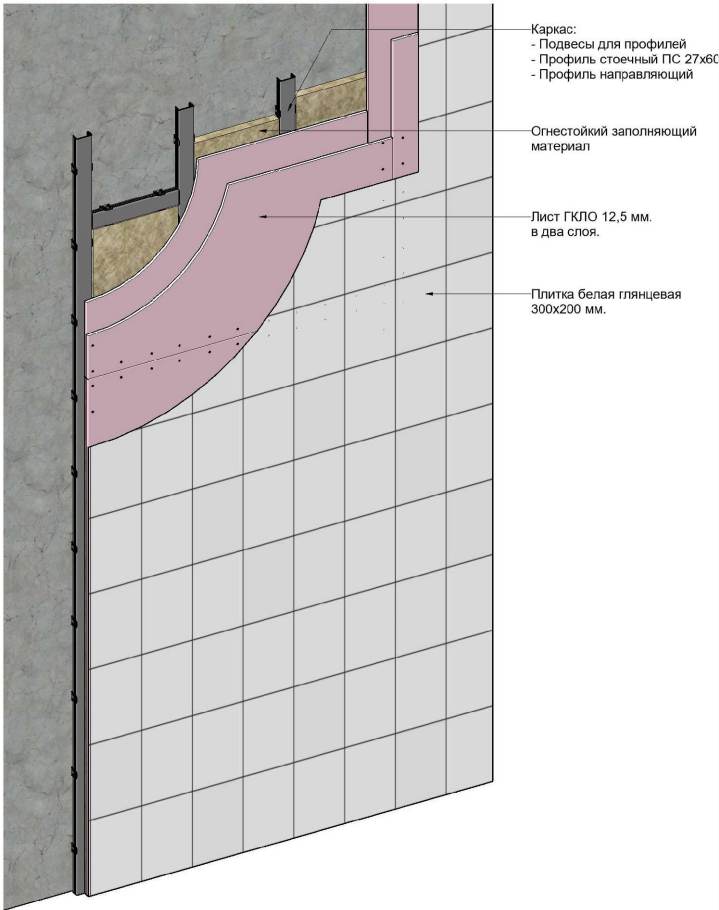


СОГЛАСОВАНО

Инд. № подл. Подпись и дата


Взам. инд. №

						Заказчик: ООО МАСТЕР-М Шифр объекта: № 030724-ММ	АР		
						Адрес: Россия, г. Рыбинск, ул. Крестовая, д.85 А			
Изм.	Колуч.	Лист	№ док.	Подпись	Дата	Семейная пиццерия "Додо"	Стация	Лист	Листов
Рук.проекта	Корчагина А.Б.				07.2024		Р	6	
Архитектор	Комиссаров А.В.				07.2024	Типовые виды обшивки стен	ООО "СПЕЙС-проект" "SPACE-project" LLC тел: (495) 926-80-27, www.spa-inter.ru		


Типовой узел 1

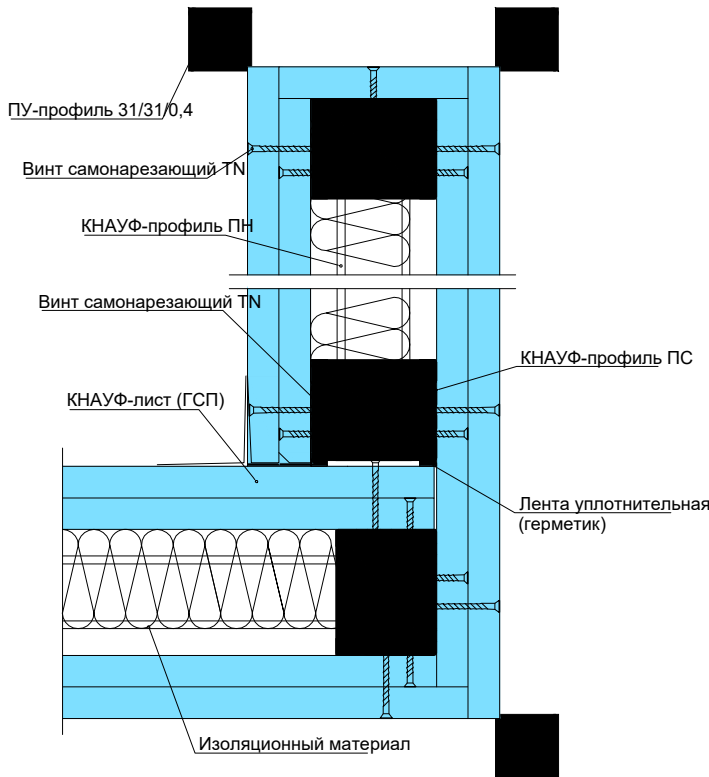


Типовой узел 2

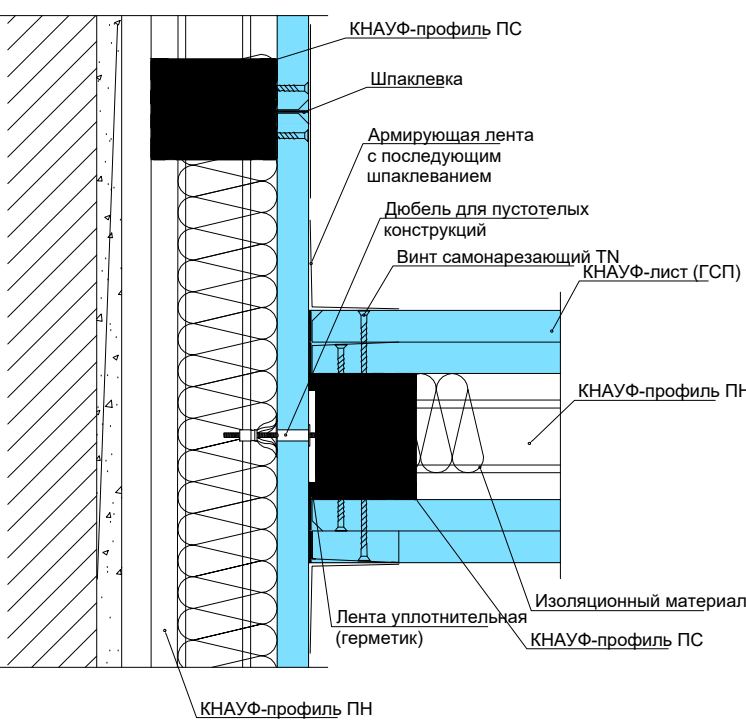

Типовой узел 3 (люквстене)

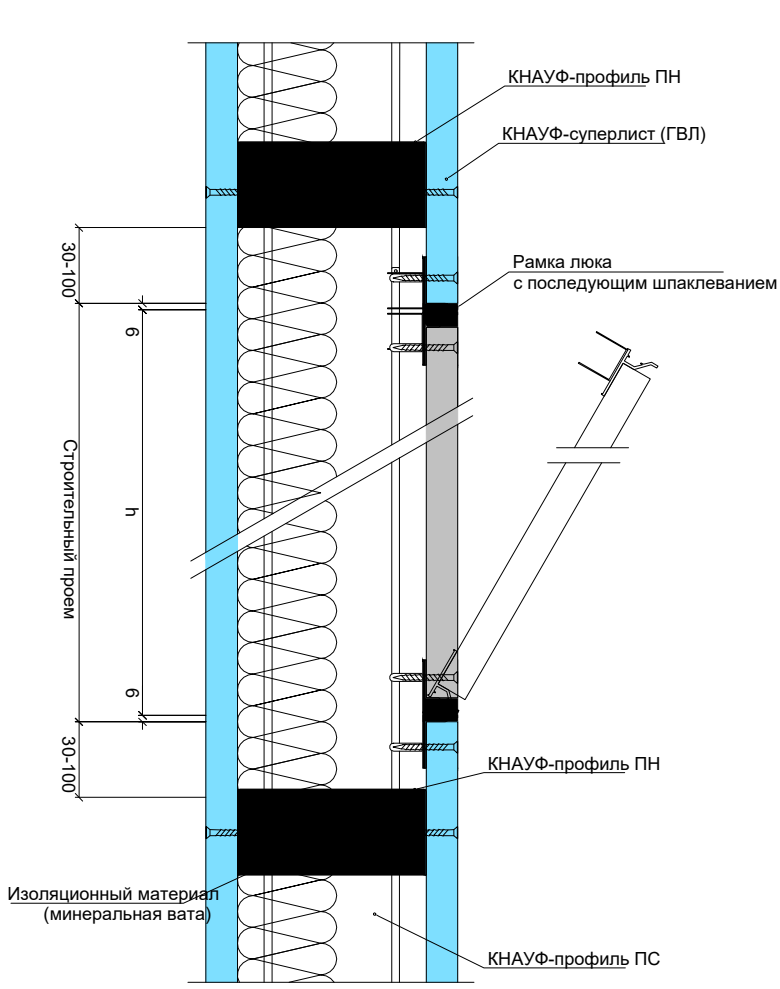

Типовой узел 4

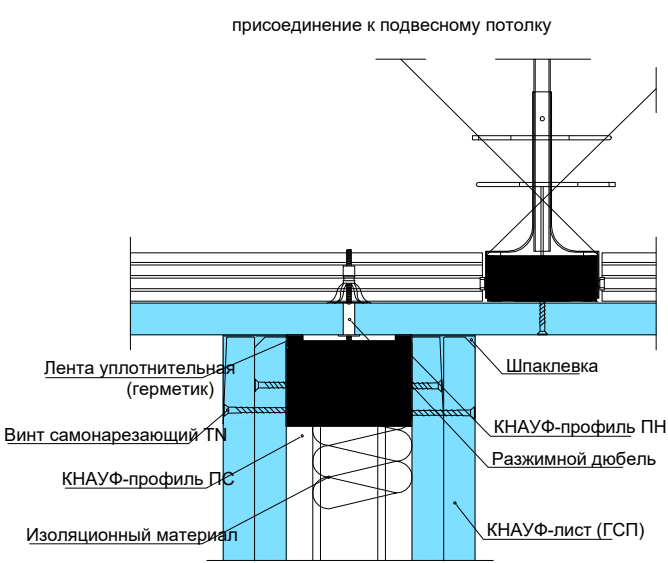

СОГЛАСОВАНО

Взам. инв. №

Подпись и дата

Инв. № подл.


						Заказчик: ООО МАСТЕР-М				АР	
						Шифр объекта: № 030724-ММ					
						Адрес: Россия, г. Рыбинск, ул. Крестовая, д.85 А					
Изм.	Кол.уч.	Лист	№ док.	Подпись	Дата	Семейная пиццерия "Додо"	Стадия	Лист	Листов		
Рук.проекта		Корчагина А.Б.			07.2024		Р	7			
Архитектор		Комиссаров А.В.			07.2024						
						Типовые узлы перегородок	ООО "СПЕЙС-проект"				
							"SPACE-project " LLC				
							тел: (495) 926-80-27, www.spa-inter.ru				

СОГЛАСОВАНО


Взам. инв. №

Подпись и дата

Инв. № подл.

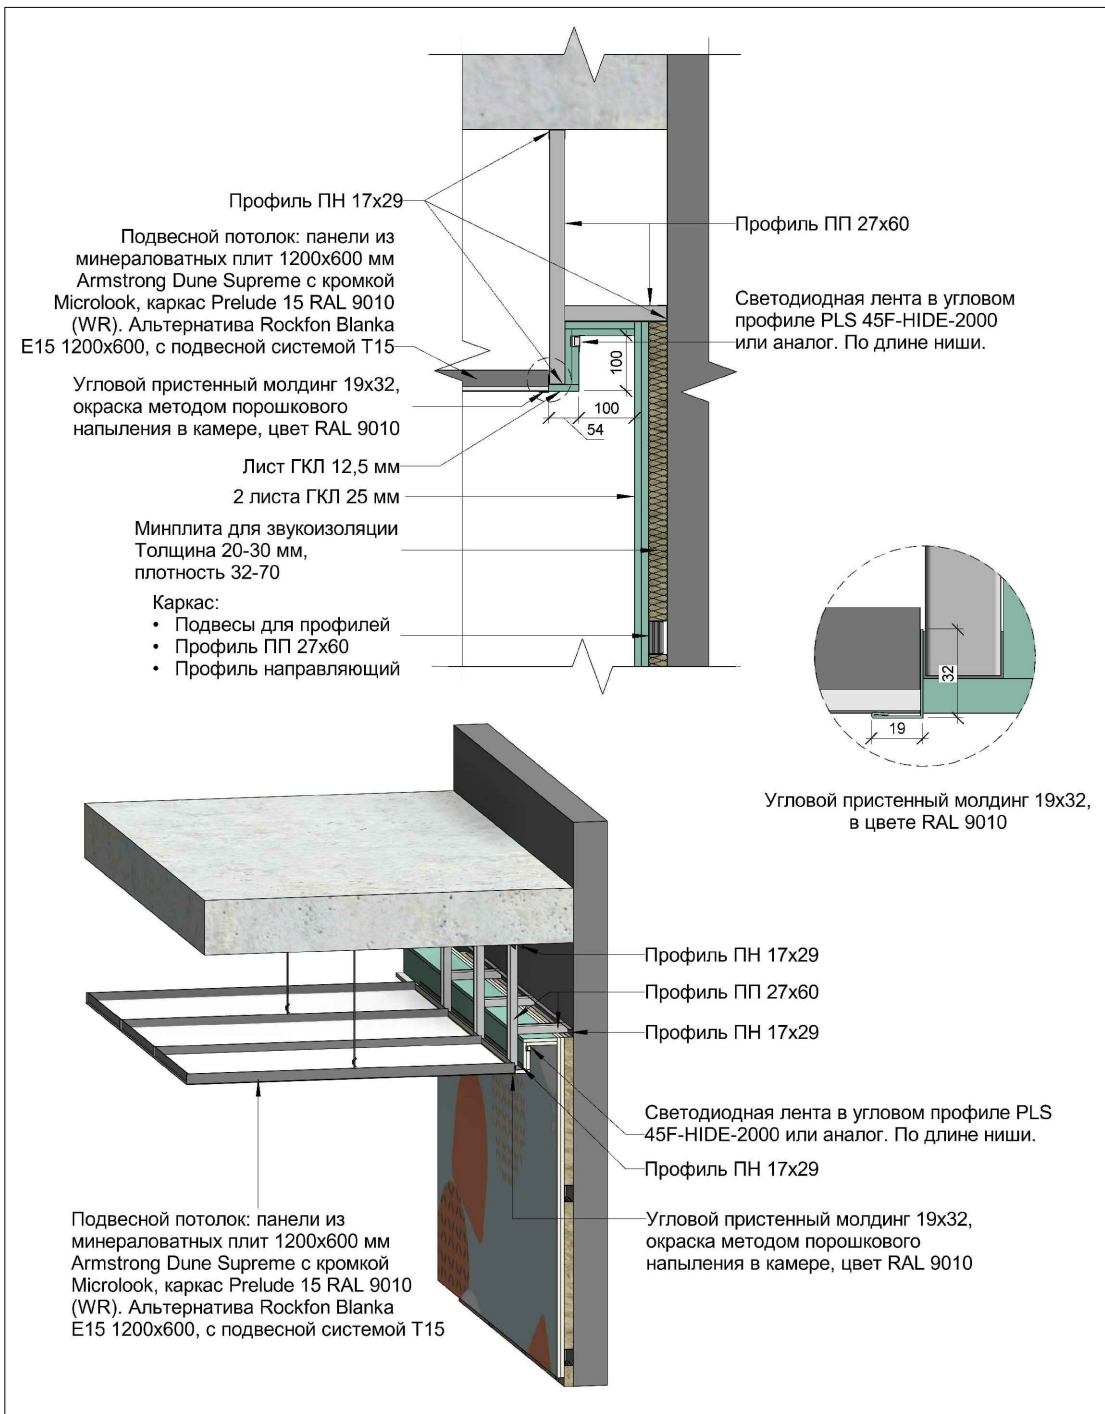

Типовой узел ниши для подсветки фотообоев

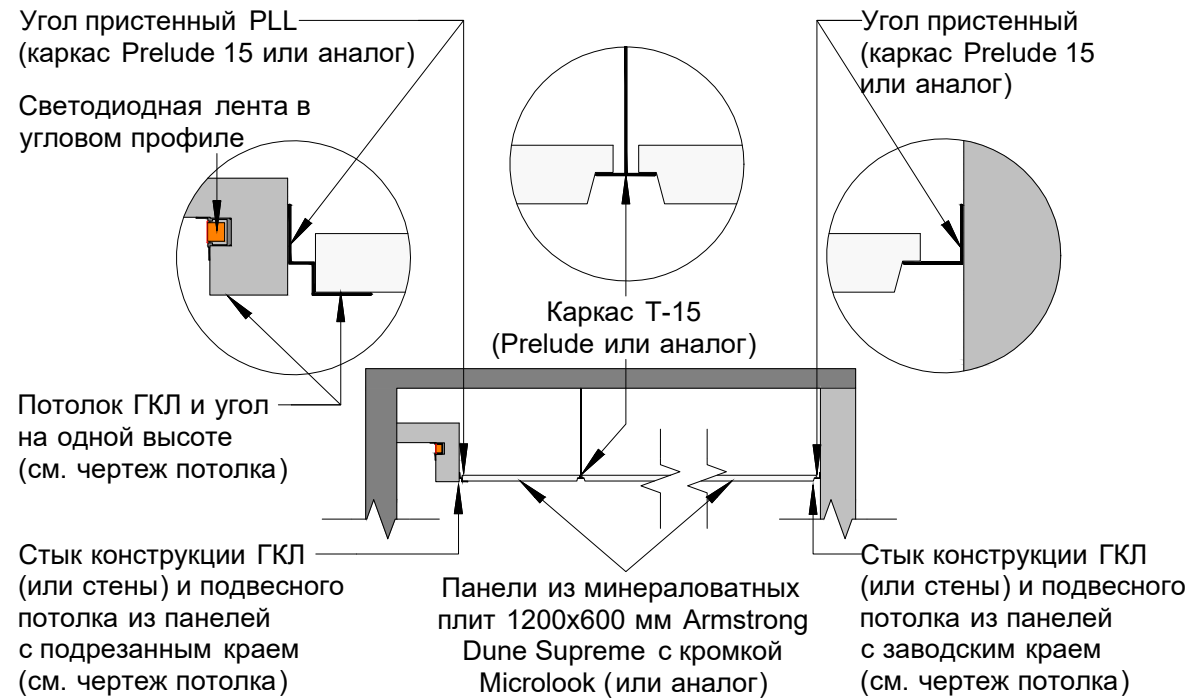

* Высотная отметка подвесного потолка (см. чертеж) указана до низа панели

Типовой узел стыковки подвесного потолка с конструкцией ГКЛ или стеной

						Заказчик: ООО МАСТЕР-М Шифр объекта: № 030724-ММ				АР	
						Адрес: Россия, г. Рыбинск, ул. Крестовая, д.85 А					
Изм.	Кол.уч.	Лист	№ док.	Подпись	Дата	Семейная пиццерия "Додо"			Стадия	Лист	Листов
Рук.проекта		Корчагина А.Б.			07.2024				Р	8	
Архитектор		Комиссаров А.В.			07.2024	Типовые узлы для концепции EasySpot			ООО "СПЕЙС-проект" "SPACE-project " LLC тел: (495) 926-80-27, www.spa-inter.ru		

СОГЛАСОВАНО

Взам. инв. №


Подпись и дата

Инв. № подл.


Спецификация камер

Наименование	Модель	Габариты камеры	Толщина стенки	Дополнительно
Среднетемпературная камера	Среднетемпературная камера БЕЗ ПОЛА (Север, Polair) - https://clck.ru/H53T6 . Настройка температуры оборудования (сплит-системы): +2°С. Температура среды, окружающей камеру - +20...+40С. Расположение камеры - в помещении. Расположение агрегата - на улице. Подбор холодильных машин производить с учетом региона, температурных нагрузок, эксплуатационных нагрузок и длины трассы хладагента. При расчете холодильных агрегатов предусмотреть запас. Мощность агрегата, аппарат защиты и кабельную линию согласовать с проектом ЭОМ.	1960ммх3460ммх2640мм	80	ПВХ завеса, зимний комплект, пульт дистанционного управления (на стойке менеджера)
Низкотемпературная камера	Низкотемпературная камера (Север, Polair) - https://clck.ru/H53T6 . Температурный диапазон - -20...-18С. Температура среды, окружающей камеру - +20...+40С. Расположение камеры - в помещении. Расположение агрегата - на улице. Подбор холодильных машин производить с учетом региона, температурных нагрузок, эксплуатационных нагрузок и длины трассы хладагента. При расчете холодильных агрегатов предусмотреть запас. Мощность агрегата, аппарат защиты и кабельную линию согласовать с проектом ЭОМ.	1800ммх2300ммх2500мм	100	ПВХ завеса, зимний комплект, пульт дистанционного управления (на стойке менеджера)

Среднетемпературная камера

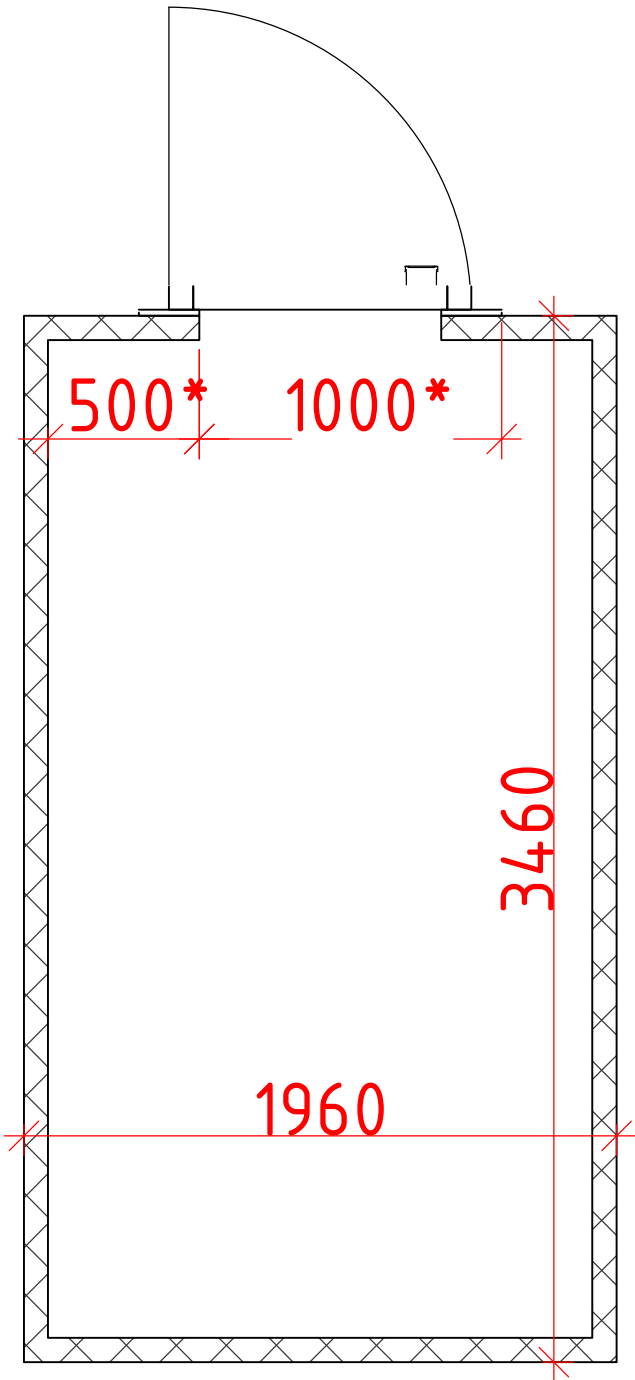

Низкотемпературная камера

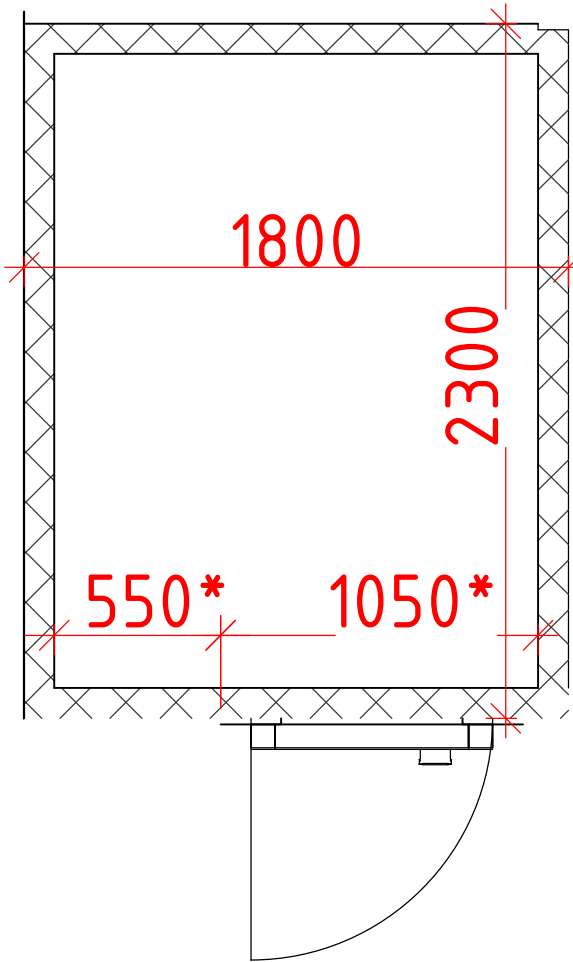

						Заказчик: ООО МАСТЕР-М				АР
						Шифр объекта: № 030724-ММ				
						Адрес: Россия, г. Рыбинск, ул. Крестовая, д.85 А				
Изм.	Колуч.	Лист	№ док.	Подпись	Дата	Семейная пиццерия "Додо"	Стация	Лист	Листов	
Рук.проекта		Корчагина А.Б.			07.2024		Р	9		
Архитектор		Комиссаров А.В.			07.2024					
						Спецификация камер	ООО "СПЕЙС-проект"			
							"SPACE- project " LLC			
							тел: (495) 926-80-27, www.spa-inter.ru			

СОГЛАСОВАНО



Взам. инв. №

Подпись и дата

Инв. № подл.

Спецификация сантехнического оборудования в зоне для посетителей

№	Наименование	Длина	Ширина	Кол.	Верх умыв.	Подключение	Примечание
01	Унитаз (для МГН)	700	353	1		предусмотреть инсталляцию	Jika Olymp арт. 2064.2 подвесной с кнопкой из нерж. стали. С обеих сторон от унитаза откидные поручни из нерж. стали: https://clck.ru/FKzuj
02	Умывальник (для МГН)	550	640	1	750	ХВ, ГВ: h=550 мм, К: h=500 мм	Jika Mio арт. 1371.4, сифон Wasserkraft A070
03	Унитаз	540	340	1		Инсталляция AM101\1120KM	PLAZA Modern PLMR.wc.02, сиденье PLM1.seat.02\WHT, кнопка M571KM
04	Умывальник	500	420	1	850	ХВ, ГВ: d=1/2", h=650 мм, вентиль, смеситель К: d=50 мм, h=600 мм, сифон Belbagno хром BB-SMT2-01	Roca Debba 327996

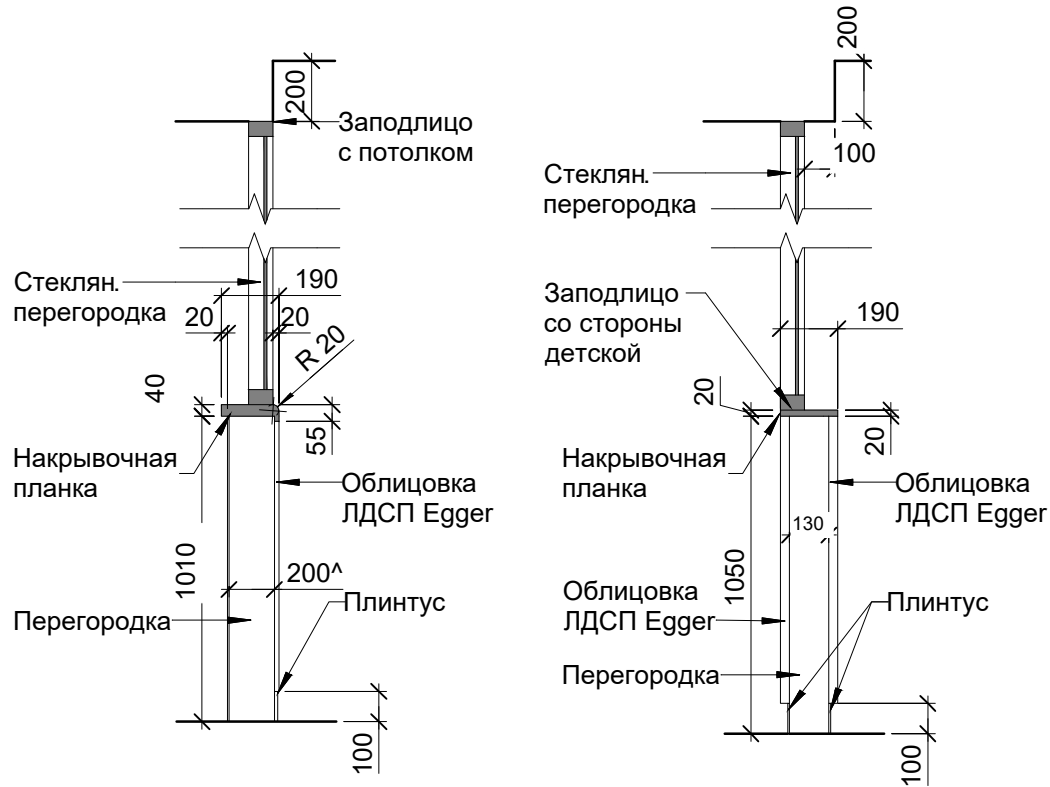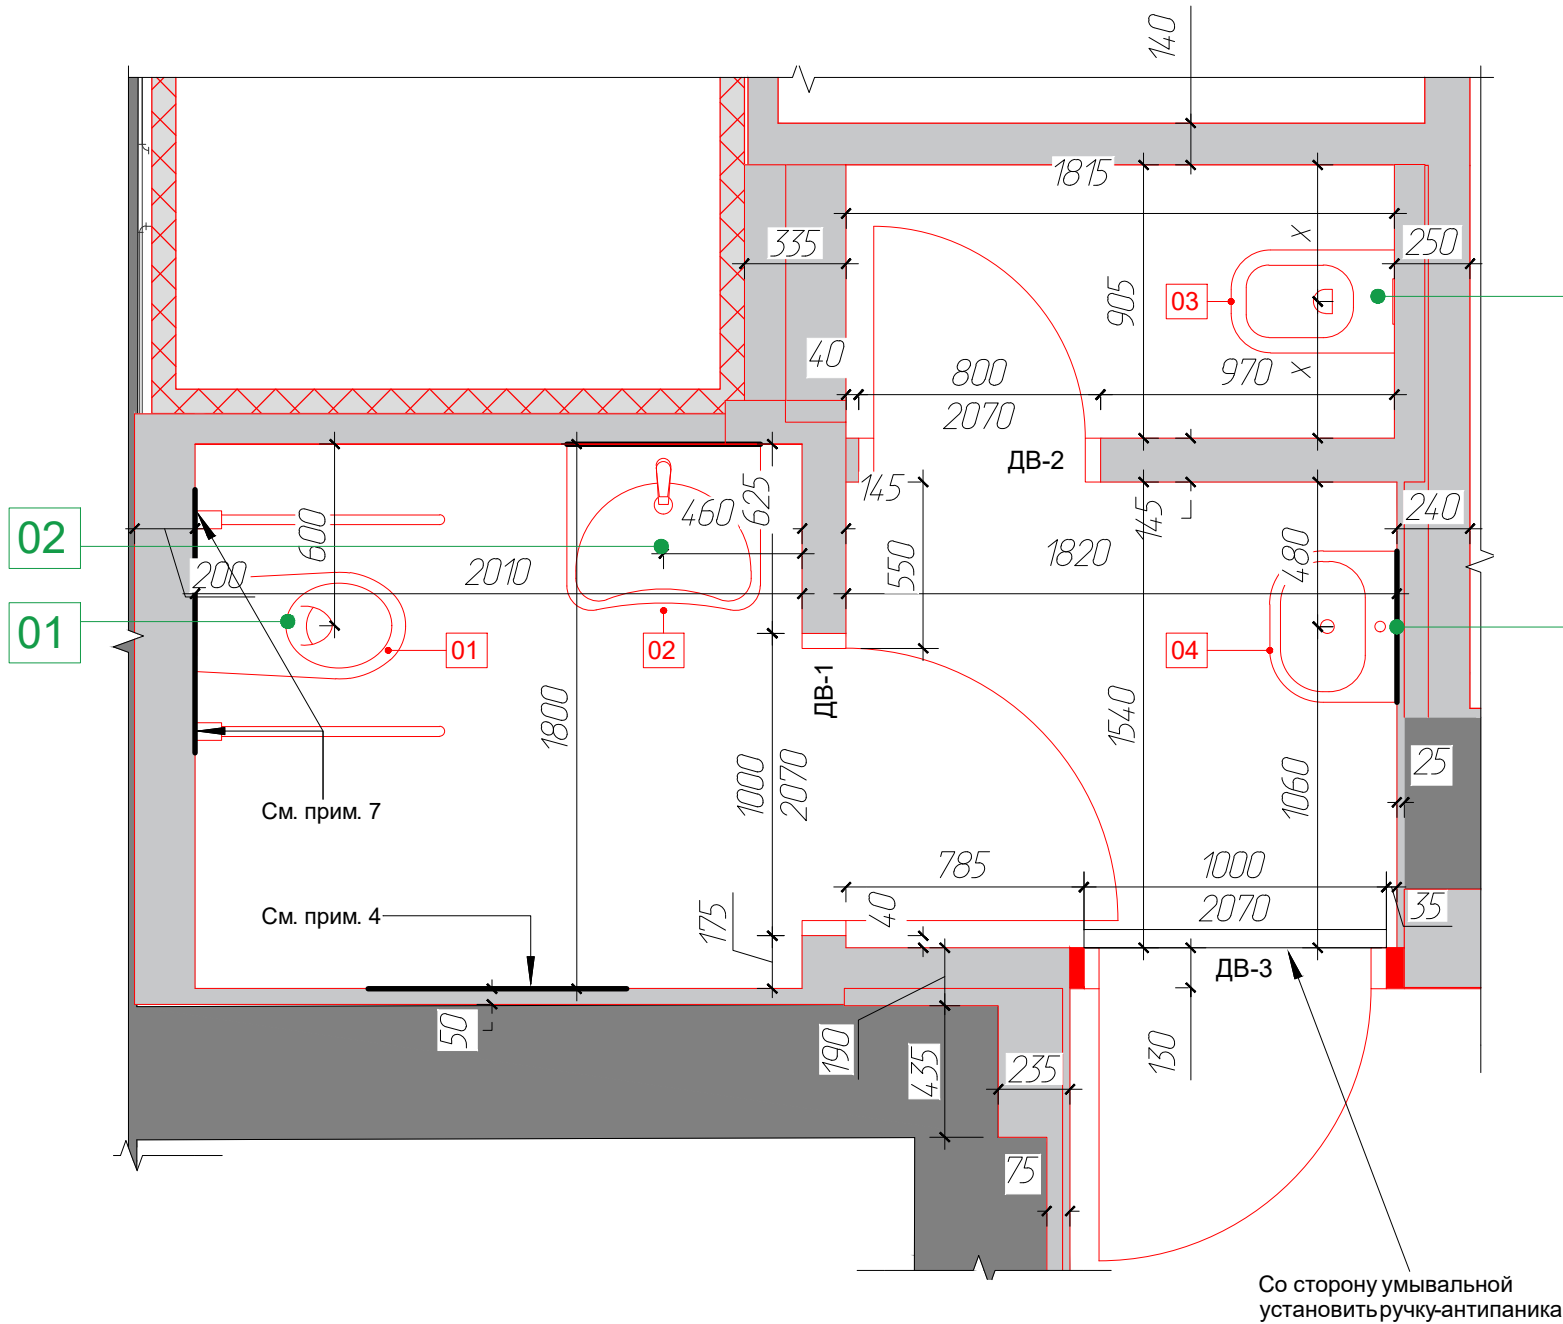


Примечания:


- См. совместно с листом монтажа перегородок и развертками
- Размер, обозначенный (*), должен быть не меньше указанного в чистоте.
- Для декоративного панно предусмотреть усиление из ГСП на всю величину обшивки. Размеры декоративного панно уточнить по месту. См. лист 11.
- Предусмотреть усиление каркаса для крепления пеленального стола на отм. 850 мм от ур. чистого пола.
- Подключение смесителей и сифона к выводам водоснабжения и канализации выполнить в открытом виде (аккуратно). Использование пьедесталов и тумбочек под умывальник не допускается.
- При оборудовании санузла, устройстве крыльца и тамбура, а также организации проходов в помещении, дверных проемов учитывать требования по доступности для МГН населения СП 59.13330.2020.
- Предусмотреть усиление каркаса для крепления поручней МГН на отм. 750 мм от ур. чистого пола.
- Отдельностоящие невысокие перегородки выполнять на сварном металлокаркасе из трубы 80х40х3 с креплением к стяжке и обшивкой ГВЛ.
- Для стеклянных перегородок использовать многослойное стекло СМ2 толщиной не менее 6 мм или закаленное стекло с пленкой класса защиты P2A. Стекло должно иметь паспорт качества (с указанием размеров и характеристик) и штамп соответствия на самом изделии.
- Стеклянные перегородки выполнить в алюминиевом профиле. Разрезку импостов окон и стекл, перегородок необходимо согласовать с разработчиком проекта перед заказом.

						Заказчик: ООО МАСТЕР-М Шифр объекта: № 030724-ММ			АР				
						Адрес: Россия, г. Рыбинск, ул. Крестовая, д.85 А							
Изм.	Кол.уч.	Лист	№ док.	Подпись	Дата	Семейная пиццерия "Додо"			Стadia	Лист	Листов		
Рук.проекта	Корчагина А.Б.			07.2024	Р				10				
Архитектор	Комиссаров А.В.			07.2024									
						Спецификация санитарного оборудования			ООО "СПЕЙС-проект" "SPACE-project " LLC тел: (495) 926-80-27, www.spa-inter.ru				


СОГЛАСОВАНО

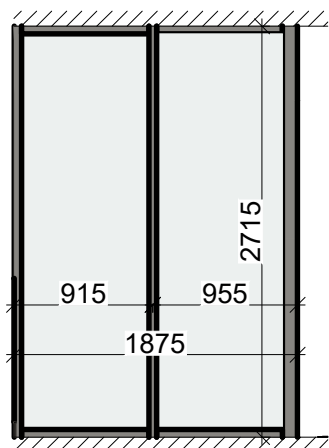


Вид 04.02

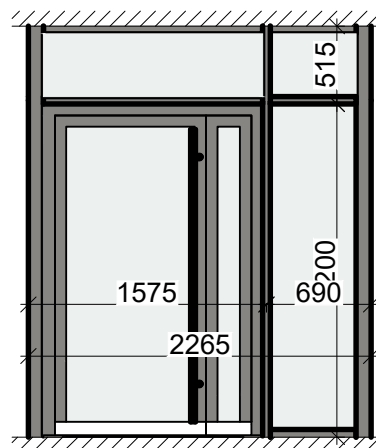


Вид 04.03

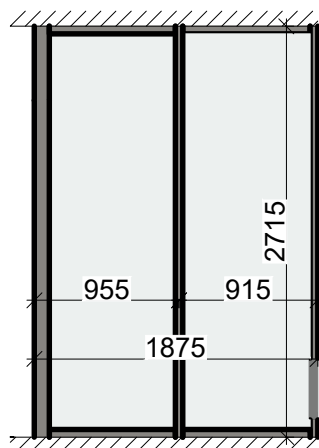


Вид 04.04

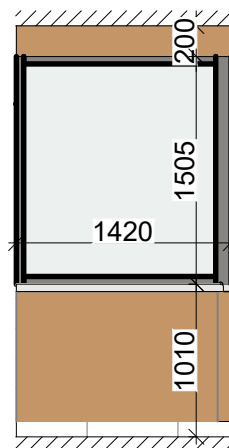


Вид 04.05

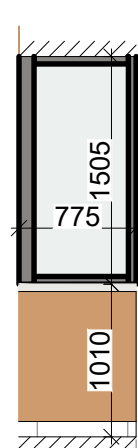


Вид 04.06

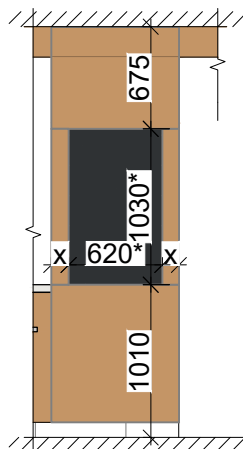


Вид 04.07

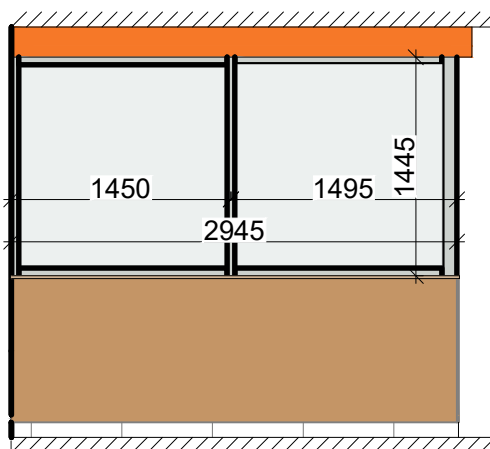

Вид 04.08

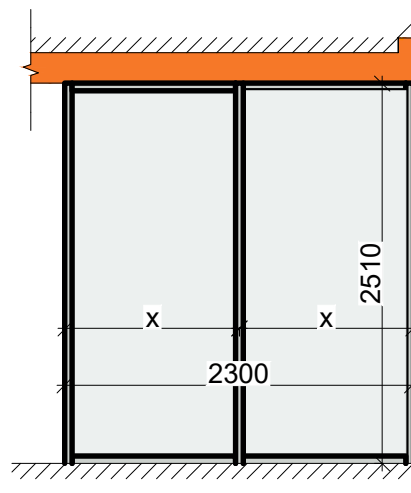


Вид 04.09

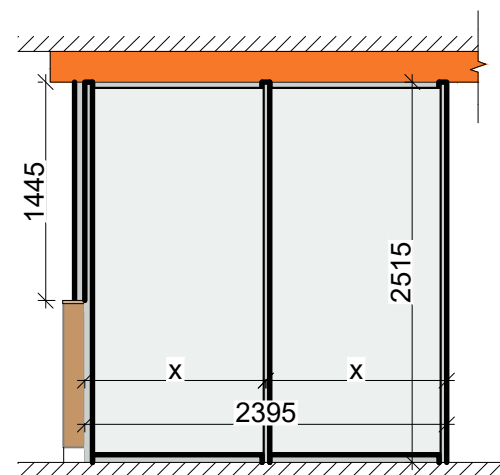

Вид 04.10

- Примечания:**
- См. совместно с л. 04, 04.1.
 - Размер, обозначенный (*), должен быть не меньше указанного в чистоте.
 - Для декоративного панно предусмотреть усиление из ГСП на всю величину обшивки. Размеры декоративного панно уточнить по месту. См. лист 11.
 - Предусмотреть усиление каркаса для крепления пеленального стола на отм. 850 мм от ур. чистого пола.
 - Подключение смесителей и сифона к выводам водоснабжения и канализации выполнить в открытом виде (аккуратно). Использование пьедесталов и тумбочек под умывальник не допускается.
 - При оборудовании санузла, устройстве крыльца и тамбура, а также организации проходов в помещении, дверных проемов учитывать требования по доступности для МГН населения СП 59.13330.2020.
 - Предусмотреть усиление каркаса для крепления поручней МГН на отм. 750 мм от ур. чистого пола.
 - Отдельностоящие невысокие перегородки выполнять на сварном металлокаркасе из трубы 80х40х3 / 50х30х3 с креплением к стяжке и обшивкой ГВЛ.

						Заказчик: ООО МАСТЕР-М Шифр объекта: № 030724-ММ				АР
						Адрес: Россия, г. Рыбинск, ул. Крестовая, д.85 А				
Изм.	Кол.уч.	Лист	№ док.	Подпись	Дата					
Рук.проекта		Корчагина А.Б.			07.2024	Семейная пиццерия "Додо"	Стадия	Лист	Листов	
Архитектор		Комиссаров А.В.			07.2024		Р	11		
						Спецификация стеклянных перегородок	ООО "СПЕЙС-проект" "SPACE-project " LLC тел: (495) 926-80-27, www.spa-inter.ru			

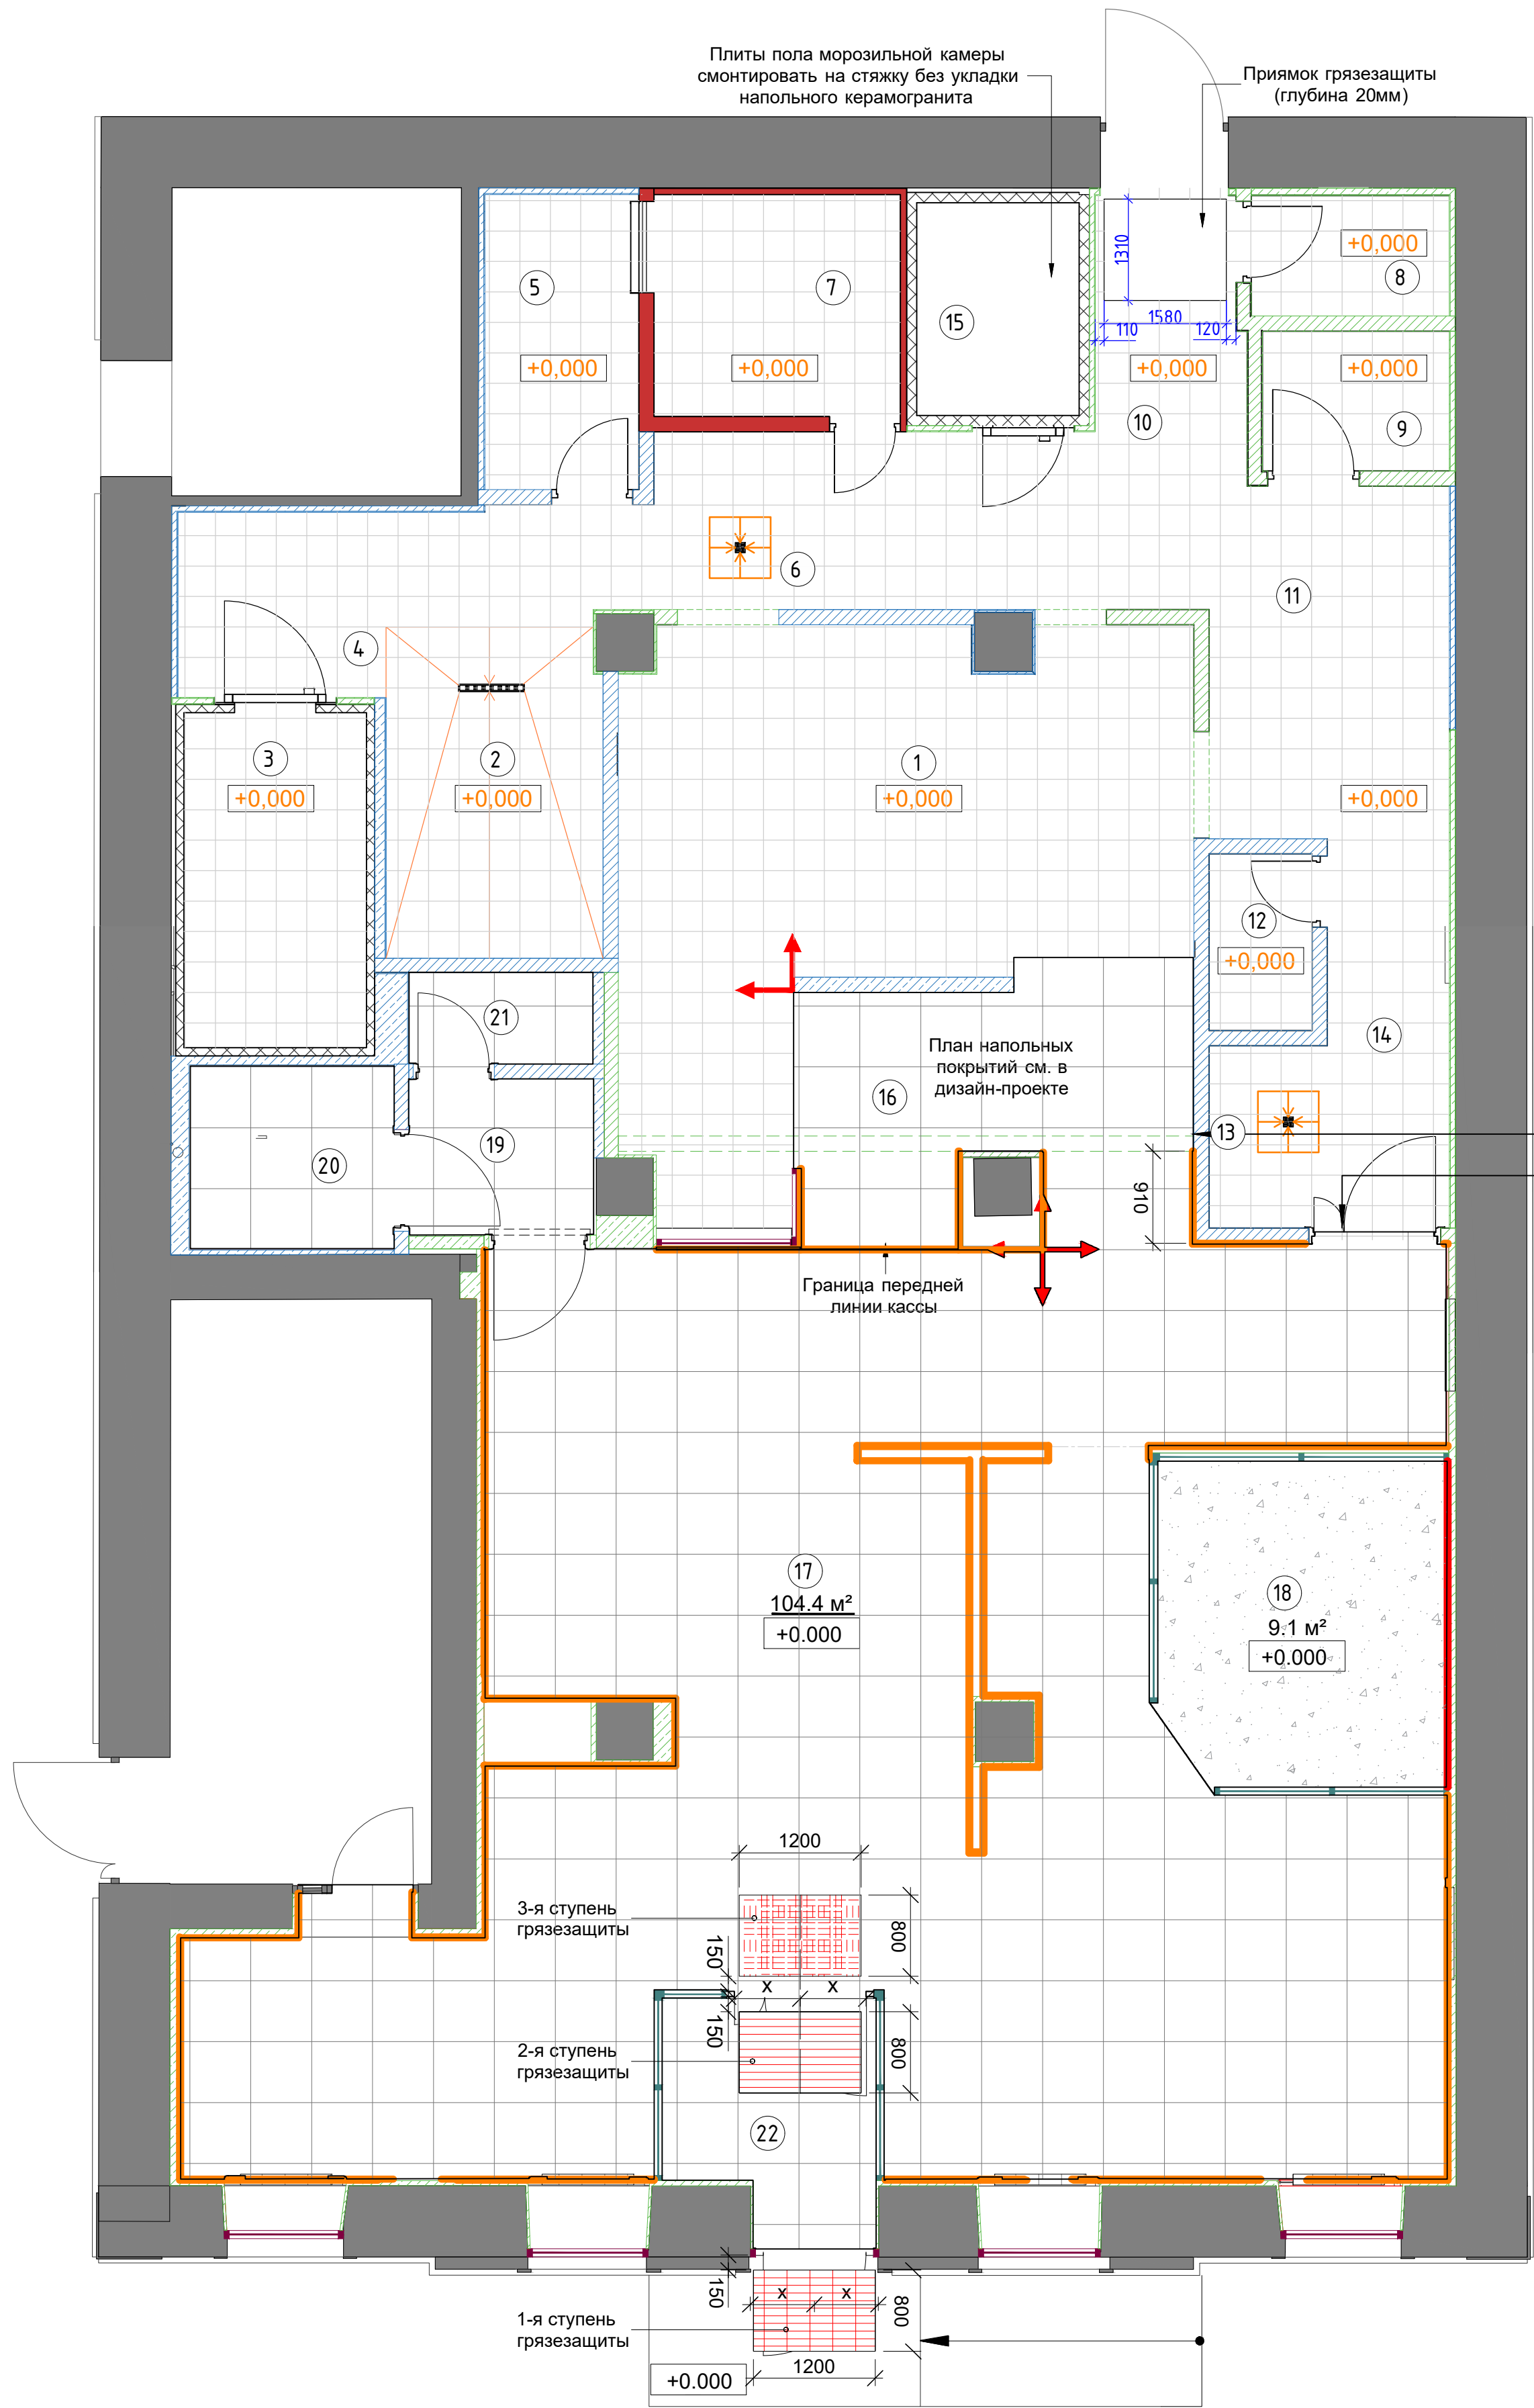



Спецификация грязезащиты						
Обозначение	Наименование	Длина	Ширина	Кол-во	Примечание	
	1-я ступень грязезащиты	1200	800	2	Предусмотреть приемок h=20 мм для модульного покрытия "антикаблук" в тамбуре и на крыльце. На ступеньках предусмотреть противоскользящие уголки. Принцип работы системы грязезащиты: https://clck.ru/J2yUg .	
	2-я ступень грязезащиты	1200	800	1	Предусмотреть приемок h=20 мм для модульного покрытия "антикаблук" в тамбуре и на крыльце. Принцип работы системы грязезащиты: https://clck.ru/J2yUg . Ссылка на каталог производителя грязезащитных покрытий: https://clck.ru/J2yUg .	
	3-я ступень грязезащиты	1200	800	1	Принцип работы системы грязезащиты: https://clck.ru/J2yUg . Ссылка на каталог производителя грязезащитных покрытий: https://clck.ru/J2yUg .	

Примечания:
1. См. совместно с л. 05.1.
2. Покрытия полов, используемые в проекте являются частью концепции дизайна. Их замена без согласования с разработчиком дизайн-проекта не допускается.
3. Стяжка бетонных полов должна быть выполнена бетоном классом не менее B25 и толщиной не менее 70 мм.
4. Объемы материалов указаны без учета необходимых запасов.

Спецификация напольных покрытий в зоне кухни:		
Обозначение	Примечание	Площадь
	Керамогранит Керама Марazzi Специи Перец Серый Противоскользящий 30x30x12, Артикул - SP991200N	104.4 м²

Спецификация напольных покрытий		
Обозначение	Примечание	Площадь
	Керамогранит Kerama Marazzi SG632200R Терраццо коричневый обрезной 600x600 мм. Фуга (затирка швов) — Ceresit CE 40 Aquastatic 13 Антрацит.	104.4 м²
	Линолеум Tarkett Tempo Plus 1004 Предусмотреть подогрев пола	9.1 м²

Спецификация плинтусов		
Обозначение	Примечание	Длина
	Плинтус из МДФ, в цвет пола, высота 100 мм. См. рис. 1	6.1 м
	Плинтус из керамогранита Kerama Marazzi SG632200R Терраццо коричневый обрезной, высота 100 мм	54.2 м

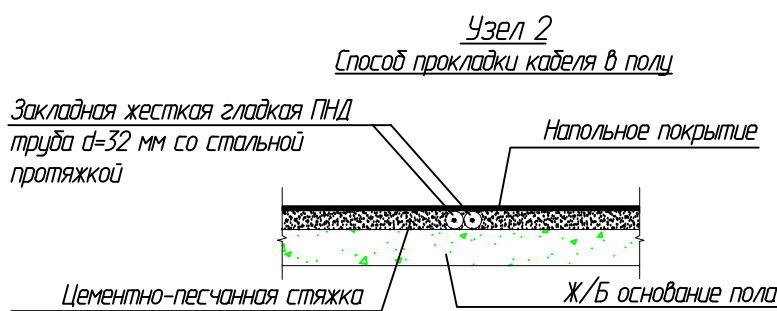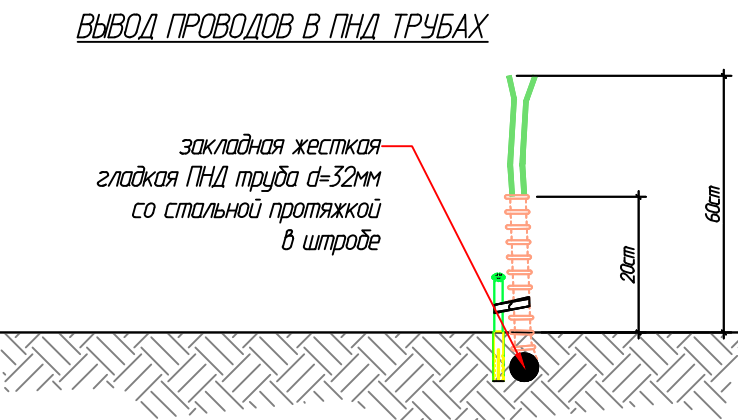

Экспликация		
№	Наименование	Площадь, м кв.
1	Горячий цех	22,8
2	Мясная кулонная инвентаря	5,8
3	Средне температурная камера суточного запаса	6,6
4	Заготовочный цех	5,5
5	Цех теста	4,4
6	Зона мойки общей и перетаривания	7,8
7	Кладовая	5,3
8	Гардеробная	2,3
9	Помещение приема пищи и отдыха	2,5
10	Производственный проход	8,2
11	Помещение курьеров	7,7
12	Санузел	1,8
13	Комната уборочного инвентаря	2,1
14	Производственный проход	4,6
15	Низкотемпературная камера	3,3
16	Кассовая зона	9,6
Кухня (общее)		100,4
17	Зал для посетителей	79,1
18	Детская	9,2
19	Учебная	2,8
20	Санузел	3,6
21	Санузел	1,6
22	Тамбур	4,1
Зал для посетителей (общее)		100,4
Итого (общая площадь)		200,8

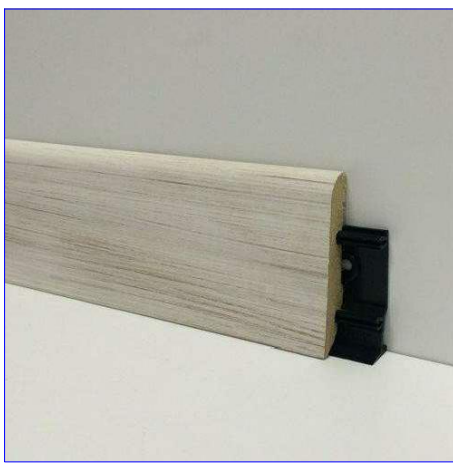


рис. 1

- Условные обозначения:**
- Уклон к трапу. Уклон 0.01
 - Границы уклона
 - Высотная отметка напольного покрытия
 - Начало укладки керамогранита
 - Граница кассовой стойки. Плинтус у кассовой стойки см. в чертежах ГЛК

Схема 1-я ступень грязезащиты



Прямая грязезащиты с поддоном

Схема 2-я ступень грязезащиты



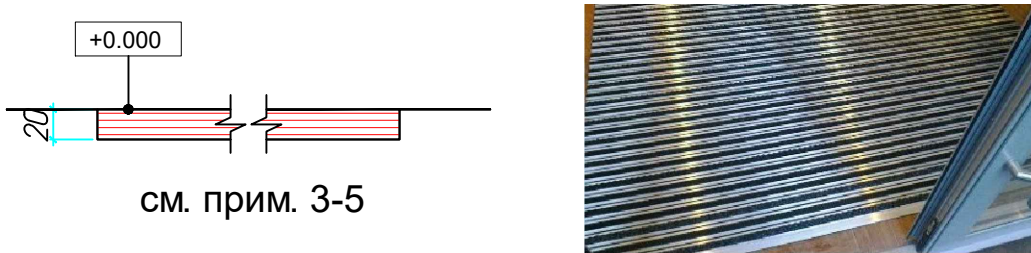


Схема 3-я ступень грязезащиты

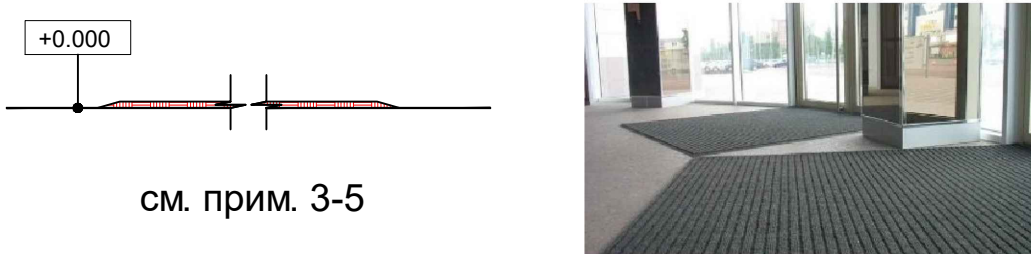

						Заказчик: ООО МАСТЕР-М			AP
						Шифр объекта: № 030724-ММ			
						Адрес: Россия, г. Рыбинск, ул. Крестьяная, д/85 А			
Изм.	Колон.	Лист	№ док.	Подпись	Дата	Семейная пиццерия "Додо"	Станд.	Лист	Листов
Руководитель		Карасина А.В.			07.2024		Р	12	
Архитектор		Колесников А.В.			07.2024				
						План полов	ООО "СПЕЙС-проект" "SPACE-project" LLC тс: (495) 928-80-27, www.spa-inter.ru		

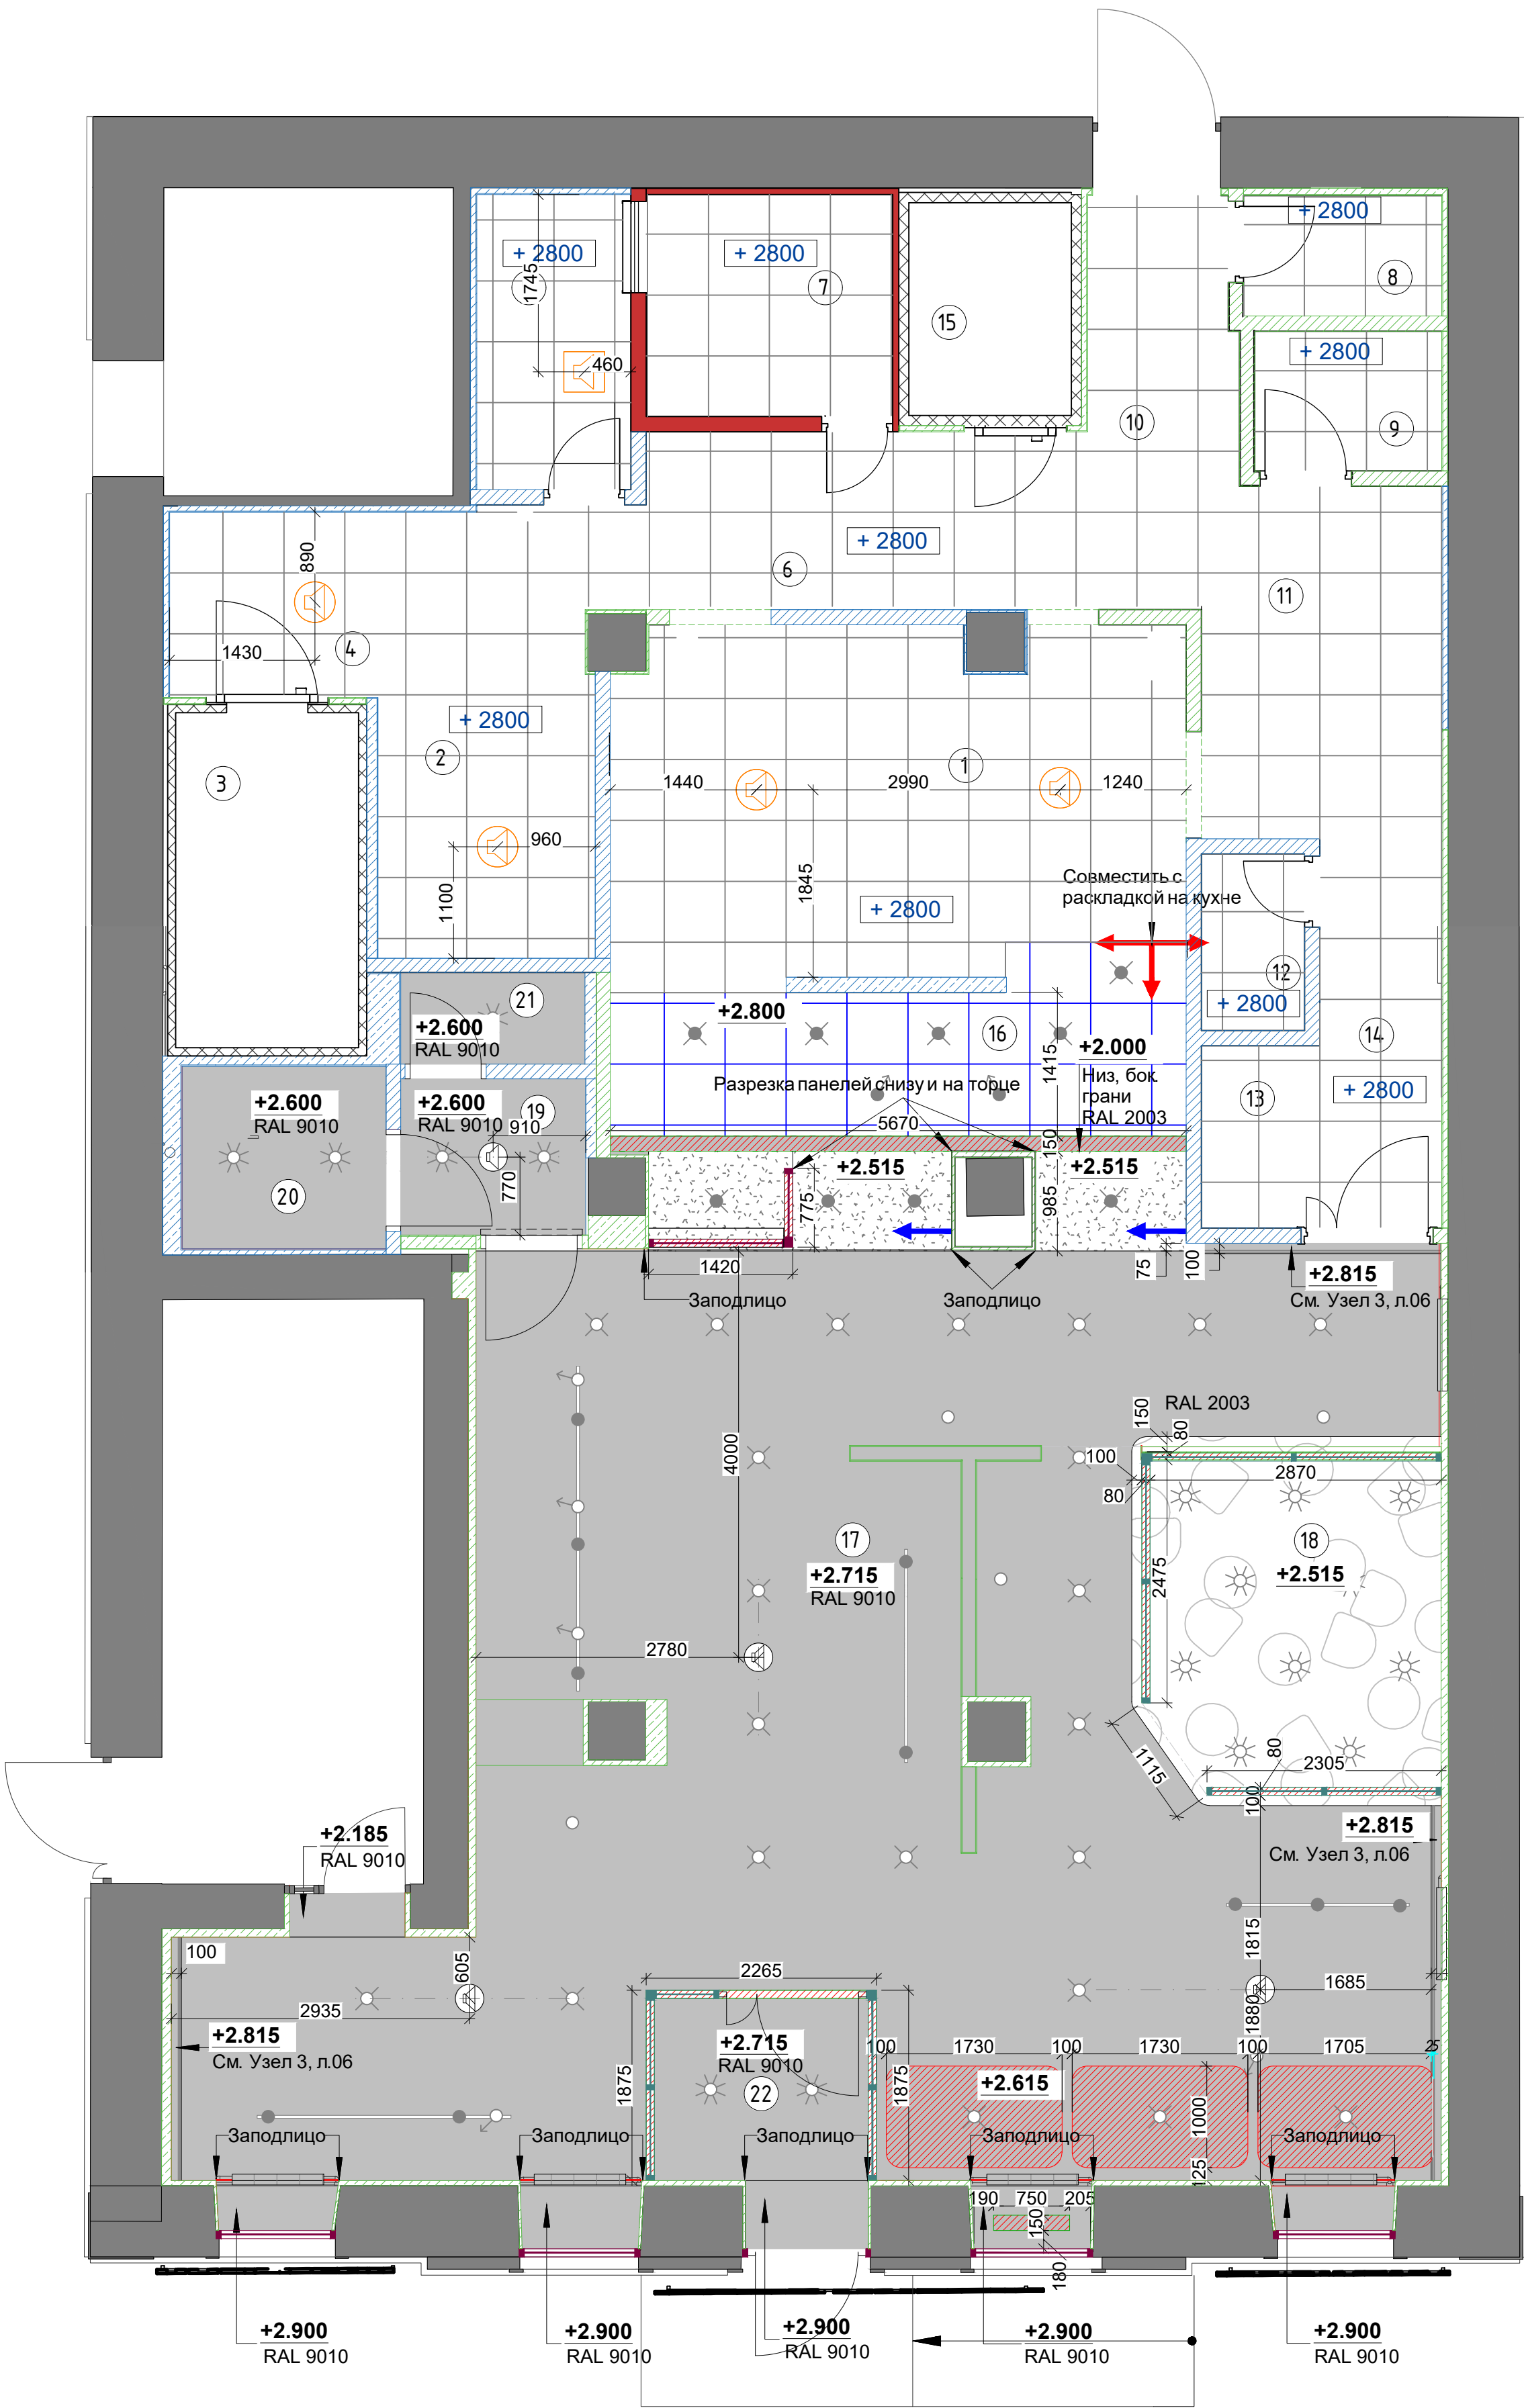

Условные обозначения:

+2.600
RAL 9010

Усиление каркаса потолка для крепления светового меню, стеклянных перегородок и декоративных элементов

+2.800

Отметка низа потолка от ур. ч. п. цвет отделки


1-8

Начало и направление каркаса подвешного потолка

Направление текстуры

- высота подвешного потолка

- группы включения осветительных приборов

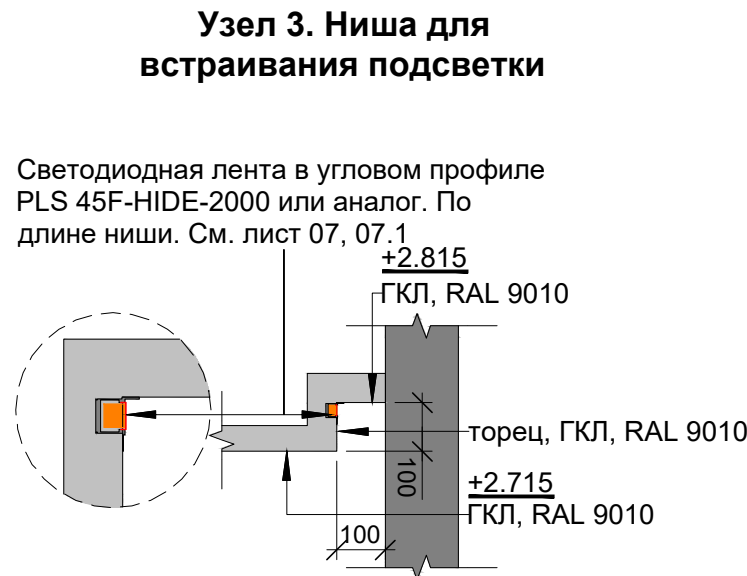

Спецификация потолков в зоне кухни			
Обоз.	Наименование	Описание	Площадь, м²
	Подвесной потолок	Потолок подвесной кассетного типа. 600x600, АР600 оцинкованная сталь Zn0,5	71,18

Спецификация потолков в зоне для посетителей			
Обоз.	Наименование	Описание	Площадь, м²
	Подвесной потолок	Низ и боковая грань - облицовка ламинированными мебельными плитами Egger H3395 ST12, толщина 10-12 мм. Направление текстуры на нижней и боковой грани - продольно кассе	5.2 м²
	Подвесной потолок	Подвесной потолок кассовой зоны - аналог подвешного потолка в зоне кухни. (см. проект кухни)	9.7 м²
	Подвесной потолок	Потолок ГКЛ	96.7 м²
	Подвесной потолок	Потолок с применением перфорированных гипсокартонных листов САУНДЛАЙН-Акустика Звездное небо	10.7 м²

Экспликация		
№	Наименование	Площадь, м кв.
1	Горячий цех	22,8
2	Мясная кухонная инвентаря	5,8
3	Средне температурная камера суточного запаса	6,6
4	Заготовочный цех	5,5
5	Цех теста	4,4
6	Зона мойки общей и перетаривания	7,8
7	Кладовая	5,3
8	Гардеробная	2,3
9	Помещение приема пищи и отдыха	2,5
10	Производственный проход	8,2
11	Помещение курьеров	7,7
12	Санузел	1,8
13	Комната уборочного инвентаря	2,1
14	Производственный проход	4,6
15	Низкотемпературная камера	3,3
16	Кассовая зона	9,6
Кухня (общее)		100,4
17	Зал для посетителей	79,1
18	Детская	9,2
19	Учебная	2,8
20	Санузел	3,6
21	Санузел	1,6
22	Танцпол	4,1
Зал для посетителей (общее)		100,4
Итого (общая площадь)		200,8

- Вентиляция открытая:**
- Проектом предусмотрена открытая вентиляция. Схему вентиляции согласовать с разработчиком дизайн-проекта.
 - При разработке проекта вентиляции учитывать размещение светильников, подвесных мебельных панелей и другие элементов потолка.
 - Не допускается размещение: настенных и напольных фанкойлов, подвесных тепловентиляторов, канальных кондиционеров.
 - Для открытой вентиляции предпочтительно использование воздуховодов круглого сечения.
 - Диффузоры использовать вверного типа (пример: <http://bit.ly/3p32UnX>).
 - Ревизионные лючки использовать со скрытым типом монтажа.
 - Все накладные или встраиваемые в потолок элементы (воздуховоды, датчики, ревизионные лючки) выравнивать по линиям установки осветительных приборов (по оси либо по центру между осевыми линиями).

- Примечания:**
1. См. совместно с л. 06.1, 08, 08.1, 11, 11.1, 11.2, 11.3.
 2. Для всех поверхностей, отделанных горючими материалами требуется огнезащитное покрытие. Работы должны производиться аккредитованной организацией.
 3. Фотообои Neschen wallpaper Lite Sand. Необходимо тщательно подготовить стены под отделку. Неровности на готовой поверхности не допускаются. Высота макета - 6000 мм (<https://bit.ly/49rs9m>).

Спецификация осветительных приборов			
Обоз.	Наименование	Модель	Кол-во
	Выключатель клавишный	Высота установки от уровня пола - 1100 мм	2
	Датчик движения	Потолочный, угол обзора 360 градусов	6
	Прожектор потолочный	Светодиодный, 30 Вт, 6000 К. Пылевлагозащитное исполнение (IP54)	3
	Светильник общего освещения	GALAD Константа LED-35-D120-IP20-YXL4(U)/595x5 95/940/RAL9016/PS.OP/AC230/I/D/X/B/S/G1)	23
	Светильник общего освещения	GALAD Константа LED-35-D120-IP54-YXL4(R)/595x5 95/940/RAL9016/PS.OP/AC230/I/D/X/B/S/G1)	3
	Точечный светильник	Светодиодный, световой поток - 280 лм, цветовая температура не более 4200К. Пылевлагозащитное исполнение (IP54)	3

Спецификация слаботочных сетей		
Обоз.	Модель	Количество
	IP камера Nobelic NBLC-2230F (2Mp) с углом обзора 110°	1
	Колонка Roxton PA-20T (Музыка)	1
	Колонка Roxton PA-20T (Оповещение)	4
	Маршрутизатор MikroTik	1
	Усилитель Roxton-AA 60 (кухня)	1
	Усилитель Roxton-AA 240 (Dodo FM)	1

Спецификация колонок в зале для посетителей		
Обоз.	Модель	Количество
	Аудиоколонка встроенная потолочная, цвет корпуса и решётки в цвет потолка	4

Условные обозначения:

+ 2800 - высота подвесного потолка

1-8 - группы включения осветительных приборов

ЖСПЛКАЦИЯ		
№	Наименование	Площадь, м кв.
1	Горячий цех	22,8
2	Мясная кулонная инвентаря	5,8
3	Средне температурная камера суточного запаса	6,6
4	Заготовочный цех	5,5
5	Цех теста	4,4
6	Зона мойки овощей и переработки	7,8
7	Кладовая	5,3
8	Гардеробная	2,3
9	Помещение приема пищи и отдыха	2,5
10	Производственный проход	8,2
11	Помещение курьеров	7,7
12	Санузел	1,8
13	Комната уборочного инвентаря	2,1
14	Производственный проход	4,6
15	Низкотемпературная камера	3,3
16	Кассовая зона	9,6
Кухня (общее)		100,4
17	Зал для посетителей	79,1
18	Детская	9,2
19	Учебная	2,8
20	Санузел	3,6
21	Санузел	1,6
22	Тандуб	4,1
Зал для посетителей (общее)		100,4
Итого (общая площадь)		200,8

UTP кабель (камера) установка к потолку см. п. 3 Примечания

Усилитель Dodo FM подключить к кассовому моноблоку

Серверный шкаф для усилителей и роутера; h=2200 мм

Расположение блока выключателей кассовой зоны и зала


План монтажа потолочного покрытия и осветительных приборов кассовой зоны см. в дизайн-проекте

Граница передней линии кассы


Наименование	Кол.	Характеристики лампы, примечание	Модель
Встраиваемый LED светильник	3	Световой поток 750 лм, температура света 3000К, угол рассеивания 15-20°, CRI не ниже 90	Матовый белый
Встраиваемый LED светильник	19	Световой поток 900-1000 лм, температура света 2700-3000К, угол рассеивания 24-36°, CRI не ниже 90	Матовый белый
Встраиваемый LED светильник	17	Световой поток 650-700 лм, температура света 3000К, угол рассеивания 24-36°	Матовый белый
Встраиваемый LED светильник (над зонами кассы)	9	Световой поток 1200-1400 лм, температура света 2700-3000К, угол рассеивания 24-36°, CRI не ниже 90	Матовый белый
Поворотный LED светильник	5	Световой поток 750 лм, температура света 3000К, угол рассеивания 24-36°, CRI не ниже 90	Цилиндрический, цвет белый. Крепление на трек.
Поворотный LED светильник	2	Световой поток 750 лм, температура света 3000К, угол рассеивания 24-36°, CRI не ниже 90	Цилиндрический, цвет белый. Крепление через зашку.
Поворотный галогеновый (или LED) трековый светильник	4	Световой поток 750 лм, температура света 3000К, угол рассеивания 15-20°, CRI не ниже 90	Цилиндрический, цвет белый. Крепление на трек.
Поворотный галогеновый (или LED) трековый светильник	10	Световой поток 750 лм, температура света 3000К, угол рассеивания 15-20°, CRI не ниже 90	Цилиндрический, цвет белый. Крепление на трек.
Светодиодная лента	26	Включение подсветки фасада с помощью датчика освещенности.	Установить в П-образном алюминиевом профиле (IP68 или IP65) в силиконовой трубке ("Гибкий неон") Толщина 15 мм, напряжение 12-24 В, мощность 8 Вт/метр. Цвет оранжевый, Anlight RT 2-5000 24V Warm 3000 3x 2835, 840LED. См. Узел ниши для встраивания подсветки
Светодиодная лента	3	Температура света 3000К	

Примечания:


- См. совместно с листами 00.2 ПЗ, п4 "Потолки", 05 "План потолка, светильников, слаботочных приборов";
- Объемы материалов указаны без учёта необходимых запасов;
- Раскладка потолочных плит показана условно.
- Усилитель Dodo FM подключить к кассовому моноблоку;
- Настройки камеры смотри по ссылке: <https://clck.ru/TNaTs>
- Схему сетей связи смотри в соответствии с техническим заданием на разработку рабочей документации. Раздел "Сети связи" (<http://surl.li/hevda>)

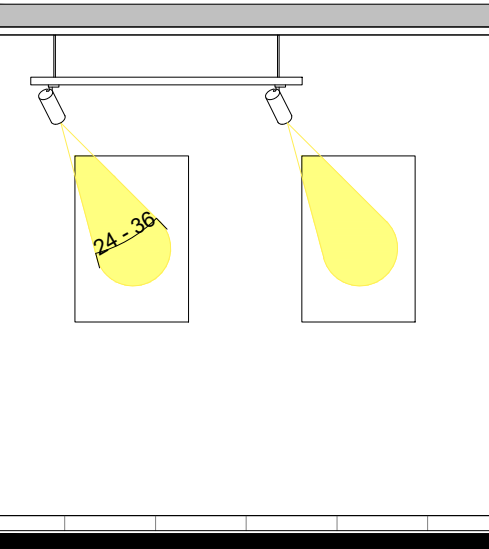


Направленные светильники

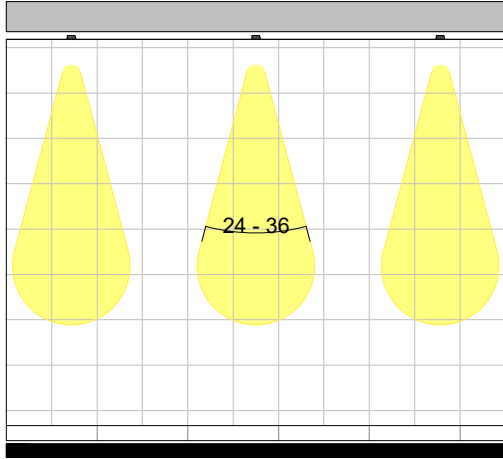

Точечные светильники

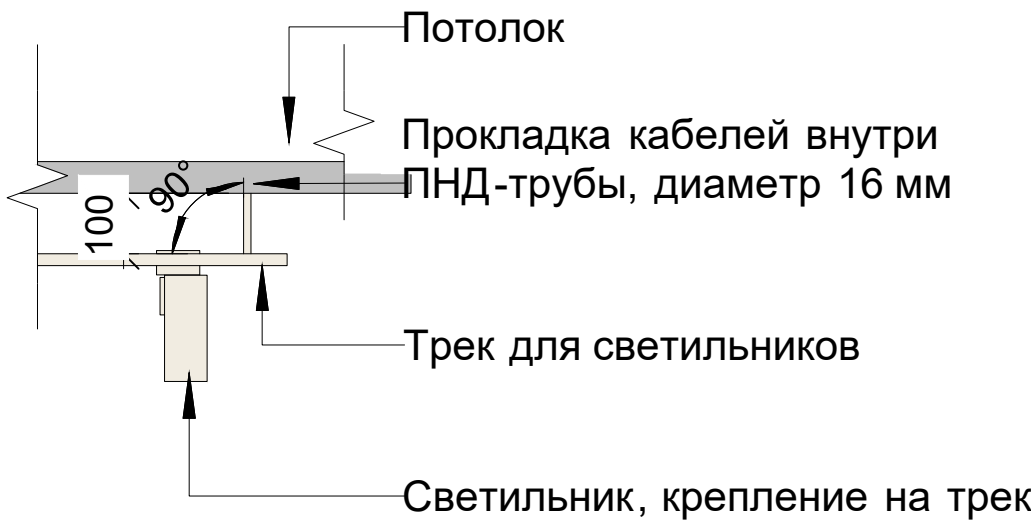

Заказчик: ООО МАСТЕР-М Шифр объекта: № 030724-ММ						AP
Адрес: Россия, г. Рыбинск, ул. Крестовая, д.85 А						
Имя	Колон	Лист	№ док.	Подпись	Дата	
Руководитель	Карасина А.Б.	07.2024				
Архитектор	Колосов А.В.	07.2024				
Сетевая пиццерия "Додо"						Страница 1 из 1
План потолка с расстановкой светильников						ООО "СПЕЙС-проект" "SPACE-project" LLC тел: (495) 926-80-27, www.spa-industry.ru

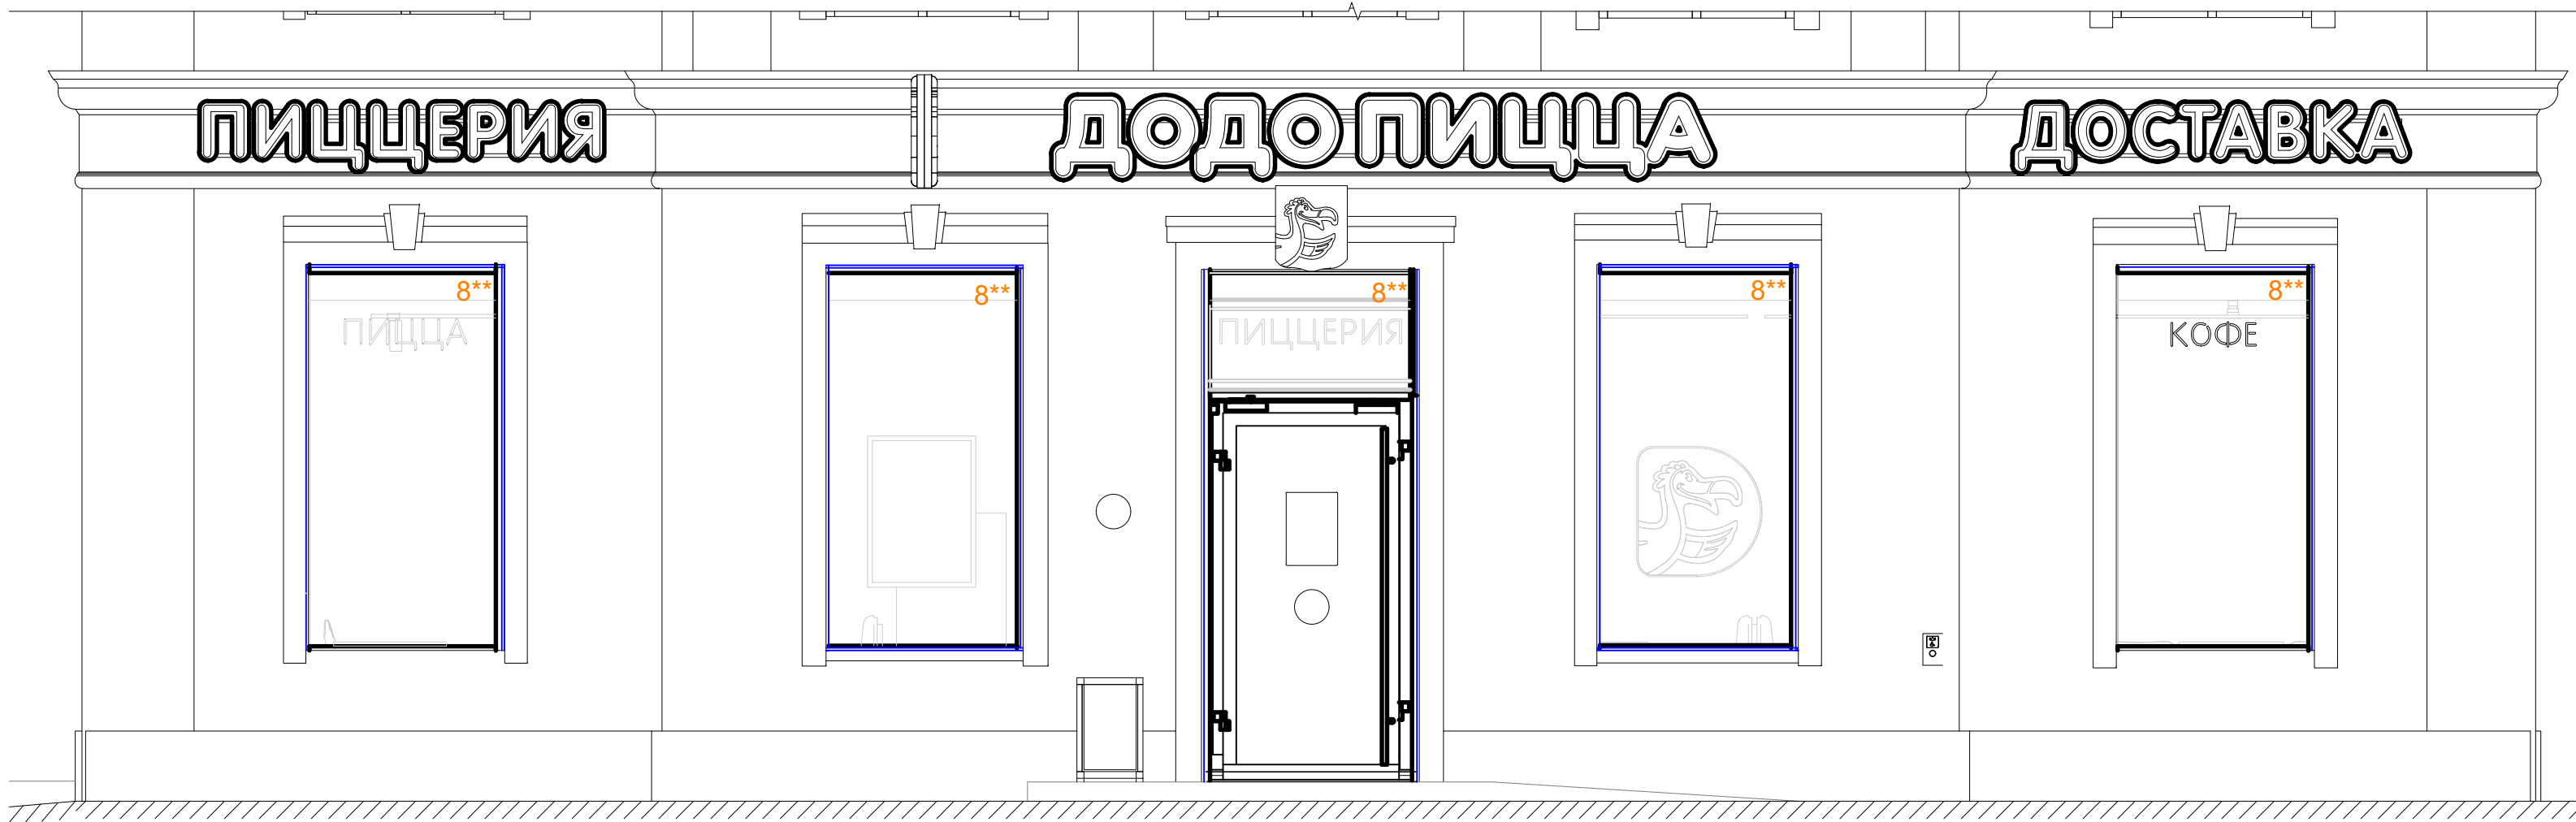

СОГЛАСОВАНО				Взам. инв. №	Подпись и дата	Инв. № подл.

						Заказчик: ООО МАСТЕР-М				АР
						Шифр объекта: № 030724-ММ				
						Адрес: Россия, г. Рыбинск, ул. Крестовая, д.85 А				
Изм.	Кол.уч.	Лист	№ док.	Подпись	Дата	Семейная пиццерия "Додо"	Стадия	Лист	Листов	
Рук.проекта	Корчагина А.Б.				07.2024		Р	15		
Архитектор	Комиссаров А.В.				07.2024					
						Расстановка декоративной подсветки фасадов	ООО "СПЕЙС-проект" "SPACE-project " LLC тел: (495) 926-80-27, www.spa-inter.ru			

Экспликация		
№	Наименование	Площадь, м кв.
1	Горячий цех	22,8
2	Масочная кухонного инвентаря	5,8
3	Средне температурная камера суточного запаса	6,6
4	Заготовочный цех	5,5
5	Цех теста	4,4
6	Зона мойки посуды и переработки	7,8
7	Кладовая	5,3
8	Гардеробная	2,3
9	Помещение приема пищи и отдыха	2,5
10	Производственный проход	8,2
11	Помещение курьеров	7,7
12	Санузел	1,8
13	Комната уборочного инвентаря	2,1
14	Производственный проход	4,6
15	Низкотемпературная камера	3,3
16	Кассовая зона	9,6
Кухня (общее)		100,4
17	Зал для посетителей	79,1
18	Детская	9,2
19	Учебная	2,8
20	Санузел	3,6
21	Санузел	1,6
22	Танцев	4,1
Зал для посетителей (общее)		100,4
Итого (общая площадь)		200,8

						АР
						Адрес:
Изм.	Колонт.	Лист	№ док.	Подпись	Дата	Семейная пиццерия
Рук. проекта			Карасина А.Б.		07.2024	
Архитектор			Кочиссаров А.В.		07.2024	
						Сводный план помещений

The image shows a detailed architectural floor plan of a building, likely a school or administrative center, based on the room names in the schedule. The plan includes numerous rooms, corridors, and service areas, each labeled with a number corresponding to the schedule. Technical details are provided for specific equipment installations:

- УТР кабель (камера) установка к потолку см. п. 3 Примечания
- Серверный шкаф для усилителей и роутера; h=2200 мм
- Расположение блока выключателей кассовой зоны и зала
- Усилитель Dodo FM подключить к кассовому моноблоку

A large pink diagonal watermark across the center reads: "План будет доработан по готовности остальных разделов проекта".

In the bottom right corner, there is a table titled "Экспликация" (Schedule) listing rooms and their areas.

№	Наименование	Площадь, м кв.
1	Горячий цех	22,8
2	Масочная кухонного инвентаря	5,8
3	Средне температурная камера суточного запаса	6,6
4	Заготовочный цех	5,5
5	Цех теста	4,4
6	Зона мойки посуды и перетирания	7,8
7	Кладовая	5,3
8	Гаражная	2,3
9	Помещение приема пищи и отдыха	2,5
10	Производственный проход	8,2
11	Помещение курьеров	7,7
12	Санузел	1,8
13	Комната уборочного инвентаря	2,1
14	Производственный проход	4,6
15	Низкотемпературная камера	3,3
16	Кассовая зона	9,6
	Кухня (общее)	100,4
17	Зал для посетителей	79,1
18	Детская	9,2
19	Учебная	2,8
20	Санузел	3,6
21	Санузел	1,6
22	Тандуб	4,1
	Зал для посетителей (общее)	100,4
	Итого (общая площадь)	200,8

Below the schedule, there is a small table with columns for "Вен.", "Колун.", "Лист", "№ док.", "Подпись", and "Дата". It contains handwritten entries for "Архитектор" and "Конструктор".

[illegible]

<u>Экспликация</u>		
№	Наименование	Площадь, м кв.
1	Горячий цех	22,8
2	Моченная кухонного инвентаря	5,8
3	Средне температурная камера суточного запаса	6,6
4	Заготовочный цех	5,5
5	Цех теста	4,4
6	Зона мойки овощей и переработки	7,8
7	Кладовая	5,3
8	Гардеробная	2,3
9	Помещение приема пищи и отдыха	2,5
10	Производственный проход	8,2
11	Помещение курьеров	7,7
12	Санузел	1,8
13	Комната уборочного инвентаря	2,1
14	Производственный проход	4,6
15	Низкотемпературная камера	3,3
16	Кассовая зона	9,6
	Кухня (общее)	100,4
17	Зал для посетителей	79,1
18	Детская	9,2
19	Учебальная	2,8
20	Санузел	3,6
21	Санузел	1,6
22	Танцпол	4,1
	Зал для посетителей (общее)	100,4
	Итого (общая площадь)	200,8

ХВ - подвод холодной воды;
ГВ - подвод горячей воды;
d - диаметр трубопровода, мм;
К - отвод в канализацию,
с разрывом струи через воронку;
h - высота подводов от чистого пола, мм

1. см. совместно с листом 00.2 ПЗ п.6 "Инженерные системы";
2. Схему подключения резервного водонагревателя и трёхсекционной ванны см. по ссылке: <https://goo.gl/ovUE81>
3. Рекомендованный поставщик фильтров для воды (кроме фильтров кофемашины): Аквафор (<http://surl.li/hevemj>);
4. Водонагреватель **должен** обеспечивать температуру воды на выходе не менее 65 градусов Цельсия, согласно требованиям санитарных норм;
5. Ванну половую из нержавеющей стали крепить к стене с помощью саморезов, стыки заделать силиконовым герметиком

План будет доработан по готовности остальных разделов (проекта ВК)

					Заказчик: ООО МАСТЕР-М Шифр объекта: № 030724-ММ	АР				
					Адрес: Россия, г. Рыбинск, ул. Крестовая, 085 А					
Изм.	Колуч.	Лист	№ док.	Подпись	Дата					
Разработка			Корчагина А.Б.		07.2024	Семейная пиццерия "Додо"				
Архитектор			Комиссаров А.В.		07.2024					
План водоснабжения и канализации						ООО "СПЕЙС-проект" "SPACE-project" LLC тсч: (495) 926-80-27, www.spa-studio.ru				
						Р				18

[illegible]

СОГЛАСОВАНО

Взам. инд. №

Подпись и дата

Инд. № подл.

Спецификация электрических розеток в зоне кухни				
№	Тип	Мощность, кВт	Высота розетки	Наименование оборудования
Розетка 220В + UTP				
1.1	Legrand Etika, алюминиевые механизм и рамка. Степень защиты - IP20	0,07	1500	Принтер маркировок
1.2	Legrand Etika, алюминиевые механизм и рамка. Степень защиты - IP20	0,3	2200	Экран мотивации - 32 дюйма Smart TV
1.3	Legrand Etika, алюминиевые механизм и рамка. Степень защиты - IP20	1	1100	
1.4	Legrand Etika, алюминиевые механизм и рамка. Степень защиты - IP20	1	1250	-
1.5	Legrand Etika, алюминиевые механизм и рамка. Степень защиты - IP20	1	1700	-
1.6	Legrand Etika, алюминиевые механизм и рамка. Степень защиты - IP20	3,2	1100	Кофемашина WMF 1500S+
1.7	Степень защиты - IP20	0,07	1600	Принтер маркировок
1.8	Степень защиты - IP20	2	1500	-
1.9	Степень защиты - IP20	3	650	
Розетка двойная				
2.1	Legrand Etika, алюминиевые механизм и рамка. Степень защиты - IP20	0,1	1100	Холодильник для молока (WMF FG10i DGT)
2.2	Legrand Etika, алюминиевые механизм и рамка. Степень защиты - IP20	1,5	1850	Тепловая полка
2.3	Legrand Etika, алюминиевые механизм и рамка. Степень защиты - IP20	3	1100	-
2.4	Степень защиты - IP20	0,15	600	
2.5	Степень защиты - IP20	2	1100	-
2.6	Степень защиты - IP20	2	1100	-
2.7	Степень защиты - IP20	2	1100	-
2.8	Степень защиты - IP20	2	1100	-
2.9	Степень защиты - IP20	3	650	
2.10	Степень защиты - IP20	3	650	
Розетка двойная влагозащищённая				
3.1	Legrand Etika, алюминиевые механизм и рамка. Степень защиты - IP44	3	1100	-
Розетка одинарная				
4.1	Legrand Etika, алюминиевые механизм и рамка. Степень защиты IP20	0,15	600	Холодильники Coca Cola
4.2	Legrand Etika, алюминиевые механизм и рамка. Степень защиты IP20	0,15	600	Морозильный шкаф Tefcold UF200S
4.3	Legrand Etika, алюминиевые механизм и рамка. Степень защиты IP20	0,15	600	
4.4	Legrand Etika, алюминиевые механизм и рамка. Степень защиты IP20	0,15	1400	
4.5	Legrand Etika, алюминиевые механизм и рамка. Степень защиты IP20	0,15	1500	Планшет + кронштейн
4.6	Legrand Etika, алюминиевые механизм и рамка. Степень защиты IP20	0,15	1550	Планшет + кронштейн
4.7	Legrand Etika, алюминиевые механизм и рамка. Степень защиты IP20	0,15	1700	Планшет + кронштейн
4.8	Legrand Etika, алюминиевые механизм и рамка. Степень защиты IP20	0,15	1800	Планшет + кронштейн
4.9	Legrand Etika, алюминиевые механизм и рамка. Степень защиты IP20	0,15	1800	Планшет + кронштейн
4.10	Legrand Etika, алюминиевые механизм и рамка. Степень защиты IP20	0,15	1850	Планшет + кронштейн
4.11	Legrand Etika, алюминиевые механизм и рамка. Степень защиты IP20	0,55	600	Холодильные и морозильные шкафы Polair с металлическими дверями
4.12	Legrand Etika, алюминиевые механизм и рамка. Степень защиты IP20	0,73	400	
4.13	Legrand Etika, алюминиевые механизм и рамка. Степень защиты IP20	0,73	600	Саладетта холодильная (горячая линия) BCB TRSG 1111
4.14	Legrand Etika, алюминиевые механизм и рамка. Степень защиты IP20	0,73	600	
4.15	Legrand Etika, алюминиевые механизм и рамка. Степень защиты IP20	3	1800	-
4.16	Legrand Etika, алюминиевые механизм и рамка. Степень защиты IP20	3	2100	
4.17	Legrand Etika, алюминиевые механизм и рамка. Степень защиты IP20	3	2100	
4.18	Legrand Etika, алюминиевые механизм и рамка. Степень защиты IP20	3	2100	
4.19	Степень защиты IP20	0,15	600	Холодильники Coca Cola
4.20	Степень защиты IP20	0,15	600	
4.21	Степень защиты IP20	0,15	1100	
4.22	Степень защиты IP20	0,15	1600	Планшет + кронштейн

Спецификация электрических розеток в зоне кухни				
№	Тип	Мощность, кВт	Высота розетки	Наименование оборудования
4.23	Степень защиты IP20	0,35	600	Холодильные шкафы Polair со стеклянными дверями
4.24	Степень защиты IP20	2	1600	-
4.25	Степень защиты IP20	3	400	
Розетка одинарная (Влагозащищенная)				
5.1	Степень защиты - IP44	0,5	600	Пурифайер
5.2	Степень защиты - IP44	1	400	-
Розетка одинарная для усилителя				
6.1	Степень защиты - IP20. Установка в Серверный шкаф и/или в кабель канал ПЛК	2	2300	Стойка курьеров 2.0
Розетка четырёхместная				
7.1	Legrand Etika, алюминиевые механизм и рамка. Степень защиты - IP20	1	1250	-
7.2	Степень защиты - IP20	0,5	1200	Пурифайер
7.3	Степень защиты - IP20	2	900	-
7.4	Степень защиты - IP20	2	1200	-
7.5	Степень защиты - IP20	2	1600	-
7.6	Степень защиты - IP20	3	650	
7.7	Степень защиты - IP20	3	650	
7.8	Степень защиты - IP20	3	650	
Трёхфазная розетка				
8.1	Розетка 3Ф, настенная 16А с встроенным переключателем (аналог: EKF 1415 3P+PE+N 16A 380В IP44)	1,3	1200	Тестомес - Prismafood IBT 40
8.2	Розетка 3Ф, настенная розетка-вилка - 380В, 63А 3P+E+N (5 пин), IP44	27,8	600	
8.3	Розетка 3Ф, настенная розетка-вилка - 380В, 63А 3P+E+N (5 пин), IP44	27,8	600	

Сводная спецификация электрических розеток в зоне кухни		
Наименование	Кол-во	Тип
Розетка 220В + UTP	6	Legrand Etika, алюминиевые механизм и рамка. Степень защиты - IP20
Розетка 220В + UTP	3	Степень защиты - IP20
Розетка 220В + UTP: 9		
Розетка двойная	3	Legrand Etika, алюминиевые механизм и рамка. Степень защиты - IP20
Розетка двойная	7	Степень защиты - IP20
Розетка двойная: 10		
Розетка двойная влагозащищённая	1	Legrand Etika, алюминиевые механизм и рамка. Степень защиты - IP44
Розетка двойная влагозащищённая: 1		
Розетка одинарная	18	Legrand Etika, алюминиевые механизм и рамка. Степень защиты IP20
Розетка одинарная	7	Степень защиты IP20
Розетка одинарная: 25		
Розетка одинарная (Влагозащищенная)	2	Степень защиты - IP44
Розетка одинарная (Влагозащищенная): 2		
Розетка одинарная для усилителя	1	Степень защиты - IP20. Установка в Серверный шкаф и/или в кабель канал ПЛК
Розетка одинарная для усилителя: 1		
Розетка четырёхместная	1	Legrand Etika, алюминиевые механизм и рамка. Степень защиты - IP20
Розетка четырёхместная	7	Степень защиты - IP20
Розетка четырёхместная: 8		
Трёхфазная розетка	1	Розетка 3Ф, настенная 16А с встроенным переключателем (аналог: EKF 1415 3P+PE+N 16A 380В IP44)
Трёхфазная розетка	2	Розетка 3Ф, настенная розетка-вилка - 380В, 63А 3P+E+N (5 пин), IP44
Трёхфазная розетка: 3		
Итого: 59		


Примечания:

1. **См. совместно:**
- с л.04 "План электрических розеток"
 - с п.6 ПЗ "Инженерные системы"
 - с л.01 Планировочное решение
 - с л.01.1 Спецификация оборудования
 - с л.07 Вертикальные развертки;
2. Расположение кондиционеров определить согласно проекту ОВиК;
3. Розетки в кассовой стойке монтировать в кабель-каналы (см. чертежи кассовой стойки).

						Заказчик: ООО МАСТЕР-М Шифр объекта: № 030724-ММ				АР		
						Адрес: Россия, г. Рыбинск, ул. Крестовая, д.85 А						
Изм.	Колуч.	Лист	№ док.	Подпись	Дата							
Рук.проекта		Корчагина А.Б.			07.2024	Семейная пиццерия "Додо"				Стация	Лист	Листов
Архитектор		Комиссаров А.В.			07.2024					Р	15	
						Расстановка декоративной подсветки фасадов				ООО "СПЕЙС-проект" "SPACE-project " LLC тел: (495) 926-80-27, www.spa-inter.ru		



Экспликация		
№	Наименование	Площадь, м кв.
1	Горячий цех	22,8
2	Мясная кулочного инвентаря	5,8
3	Средне температурная камера суточного запаса	6,6
4	Заготовочный цех	5,5
5	Цех теста	4,4
6	Зона мойки овощей и перетаривания	7,8
7	Кладовая	5,3
8	Гардеробная	2,3
9	Помещение приема пищи и отдыха	2,5
10	Производственный проход	8,2
11	Помещение курьеров	7,7
12	Санузел	1,8
13	Комната уборочного инвентаря	2,1
14	Производственный проход	4,6
15	Низкотемпературная камера	3,3
16	Кассовая зона	9,6
Кухня (общее)		100,4
17	Зал для посетителей	79,1
18	Детская	9,2
19	Учебная	2,8
20	Санузел	3,6
21	Санузел	1,6
22	Тандур	4,1
Зал для посетителей (общее)		100,4
Итого (общая площадь)		200,8

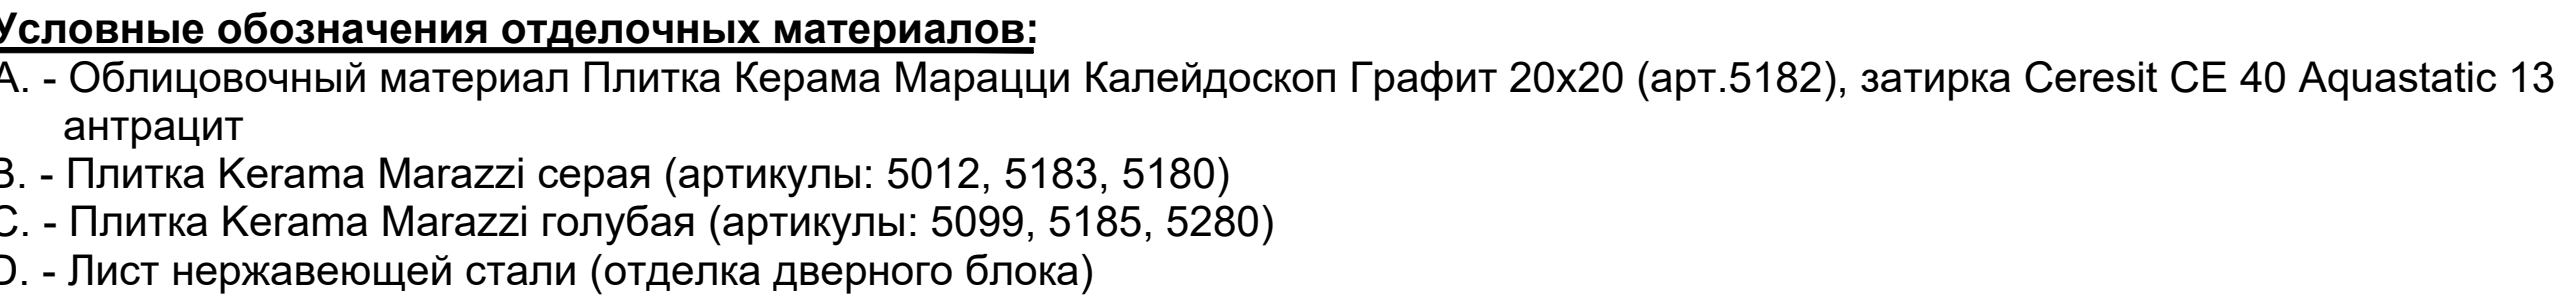[illegible]

					Заказчик: ООО МАСТЕР-М Шифр объекта: № 030724-ММ	АР					
					Адрес: Россия, г. Рыбинск, ул. Крестовая, 085 А						
Изм.	Колуч.	Лист	№ док.	Подпись	Дата	Семейная пиццерия "Додо"					
Дизайнер			Карачина А.Б.		07.2024						
Архитектор			Комиссаров А.В.		07.2024						
План отделений помещений)						ООО "СПЕЙС-проект" "SPACE-project" LLC тсч: (+95) 926-80-27, www.spa-intel.ru					

СОГЛАСОВАНО

Взам. инв. №

Подпись и дата

Инв. № подл.

Спецификация мебельных панелей для отделки стен				
Высота	Ширина	Площадь	Кол-во	Комментарии к типоразмеру
FES.08.11.0				
945	1610	3.05 м²	2	
950	1395	1.32 м²	1	
950	1475	1.40 м²	1	
1470	1610	4.74 м²	2	
		10.51 м²		
FES.08.21.0				
80	1175	0.19 м²	2	
80	1195	0.10 м²	1	
80	1205	0.10 м²	1	
100	100	0.01 м²	1	
370	490	0.36 м²	2	Высота указана с учетом накрывочной планки. См. л. 10.
370	495	0.37 м²	2	Высота указана с учетом накрывочной планки. См. л. 10.
370	670	0.25 м²	1	Высота указана с учетом накрывочной планки. См. л. 10.
370	675	0.75 м²	3	Высота указана с учетом накрывочной планки. См. л. 10.
473	970	0.46 м²	1	
475	970	0.46 м²	1	
530	650	0.35 м²	1	
530	720	0.38 м²	1	
530	1110	0.59 м²	1	
530	1175	0.62 м²	1	
530	1690	0.89 м²	1	
674	845	0.57 м²	1	
860	1330	1.15 м²	1	
910	845	0.77 м²	1	
910	970	1.77 м²	2	
950	55	0.05 м²	1	Высота указана с учетом накрывочной планки. См. л. 10.
950	140	0.13 м²	1	
950	155	0.44 м²	3	
950	450	0.43 м²	1	Высота указана с учетом накрывочной планки. См. л. 10.
950	465	0.44 м²	1	Высота указана с учетом накрывочной планки. См. л. 10.
950	640	0.61 м²	1	
950	840	1.60 м²	2	
950	940	0.89 м²	1	Высота указана с учетом накрывочной планки. См. л. 10.
950	1100	1.05 м²	1	
950	1155	1.10 м²	1	
950	1165	2.21 м²	2	
950	1175	1.11 м²	1	
950	1780	1.69 м²	1	Высота указана с учетом накрывочной планки. См. л. 10.
950	1810	1.72 м²	1	Высота указана с учетом накрывочной планки. См. л. 10.
950	1870	1.78 м²	1	
950	2945	2.80 м²	1	
970	545	1.06 м²	2	Высота указана с учетом накрывочной планки. См. л. 10.
970	675	0.66 м²	1	Высота указана с учетом накрывочной планки. См. л. 10.
970	690	0.67 м²	1	Высота указана с учетом накрывочной планки. См. л. 10.
970	715	0.69 м²	1	Высота указана с учетом накрывочной планки. См. л. 10.
970	1420	1.38 м²	1	Высота указана с учетом накрывочной планки. См. л. 10.
970	1500	1.45 м²	1	Высота указана с учетом накрывочной планки. См. л. 10.
970	1515	1.47 м²	1	Высота указана с учетом накрывочной планки. См. л. 10.
970	1880	3.65 м²	2	Высота указана с учетом накрывочной планки. См. л. 10.

1029	970	1.00 м²	1	
1030	110	0.11 м²	1	
1030	115	0.12 м²	1	
1030	970	1.00 м²	1	
1115	650	0.73 м²	1	
2085	440	1.83 м²	2	
2085	720	1.51 м²	1	
2085	1175	2.45 м²	1	
2085	1690	3.52 м²	1	
		51.47 м²		

Ведомость материалов			
Материал	Потолки	Стены	Итого
Керамогранит Тераццо коричневый обрезной 60x60, Kerama Marazzi SG632200R укладка рис. 1. Фуга Ceresit CE 40 Aquastatic 13 Антрацит	0.0	16.6	16.6
Краска RAL 2003 (оранжевый)	13.3	0.0	13.3
Краска RAL 7021 (чёрно-серый)	0.0	0.9	0.9
Краска RAL 7037 (серый)	0.0	3.1	3.1
Краска RAL 9010 (белый)	102.1	75.2	177.3
Паттерн на алюмокомпозите или HPL	0.0	23.6	23.6
Фотообои	10.7	0.0	10.7
Плитка керам. Калейдоскоп Графит 20x20, Kerama Marazzi (арт. 5182) укладка рис. 1. Фуга Ceresit CE 40 Aquastatic 49 кирпичный	0.0	23.5	23.5
Плитка керам. Калейдоскоп Оранжевая 20x20, Kerama Marazzi (арт.5108) укладка рис. 1. Фуга Ceresit CE 40 Aquastatic 13 Антрацит	0.0	18.8	18.8

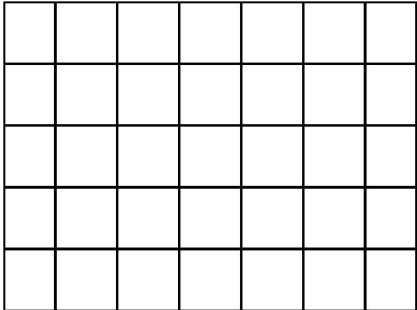
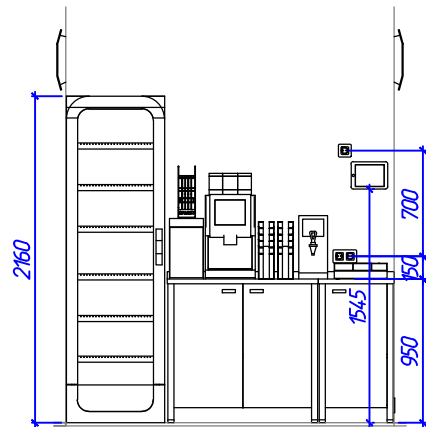


рис. 1

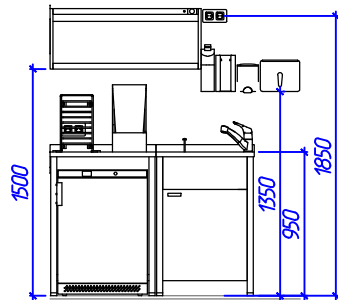


рис. 2


						Заказчик: ООО МАСТЕР-М Шифр объекта: № 030724-ММ				АР	
						Адрес: Россия, г. Рыбинск, ул. Крестовая, д.85 А					
Изм.	Кол.уч.	Лист	№ док.	Подпись	Дата	Семейная пиццерия "Додо"			Стадия	Лист	Листов
Рук.проекта		Корчагина А.Б.			07.2024				Р	23	
Архитектор		Комиссаров А.В.			07.2024						
						Спецификация мебельных панелей. Ведомость отделки стен			ООО "СПЕЙС-проект" "SPACE-project " LLC тел: (495) 926-80-27, www.spa-inter.ru		




Вид 1




Вид 2

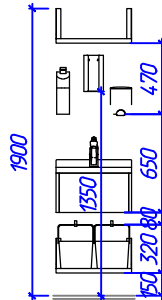


Вид 3

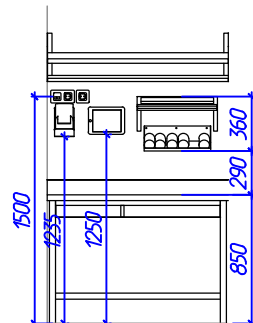


Вид 4

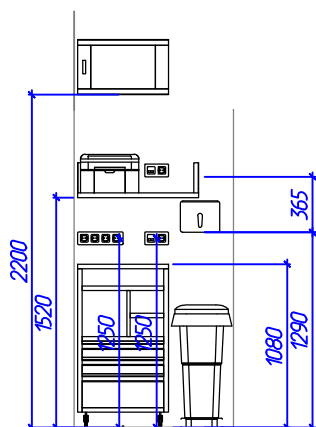


Вид 5

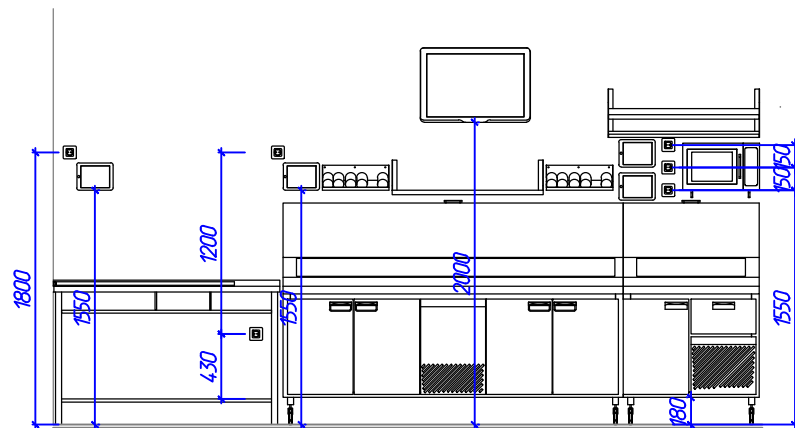


Вид 6

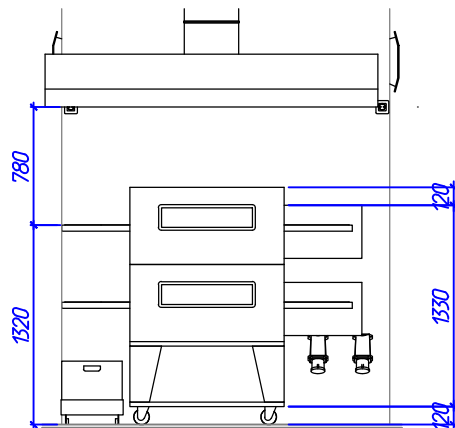


Вид 7

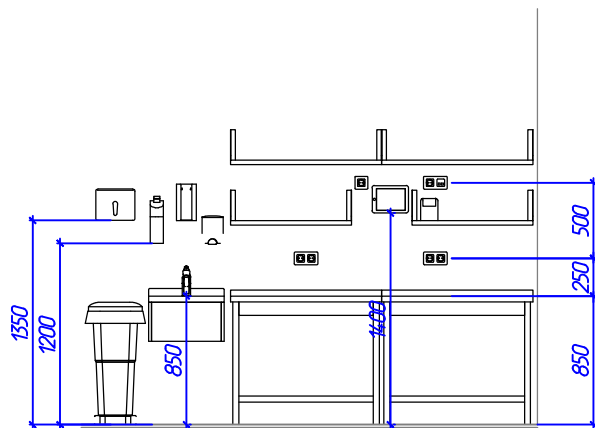

Вид 8

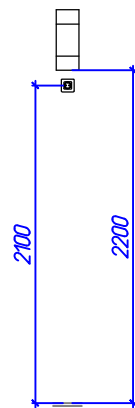

Вид 9

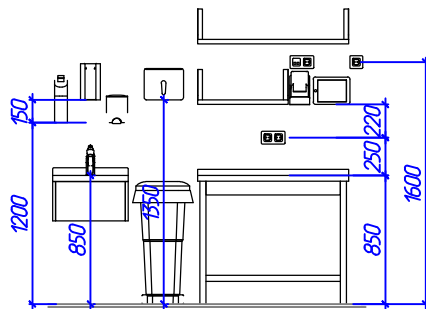


Вид 10


						Заказчик: ООО МАСТЕР-М Шифр объекта: № 030724-ММ				АР	
						Адрес: Россия, г. Рыбинск, ул. Крестовая, д.85 А					
Изм.	Колуч.	Лист	№ док.	Подпись	Дата						
Рук.проекта	Корчагина А.Б.				07.2024	Семейная пиццерия "Додо"			Стадия	Лист	Листов
Архитектор	Комиссаров А.В.				07.2024				Р	23	
						Развертки оборудования в зоне технологии			ООО "СПЕЙС-проект" "SPACE-project" LLC тел: (495) 926-80-27, www.spa-inter.ru		

СОГЛАСОВАНО					


И-в. № подл.					
Подпись и дата					
Взам. инв. №					

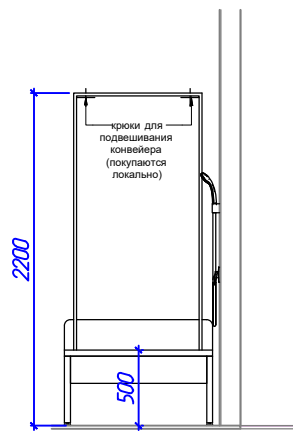


Вид 11

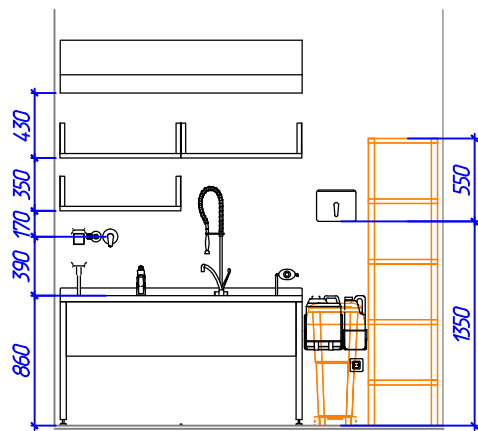


Вид 12

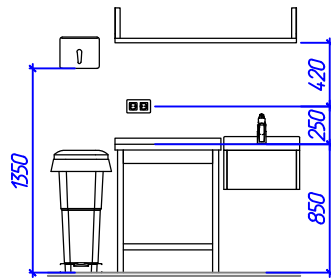


Вид 13

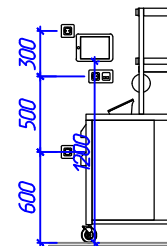


Вид 14

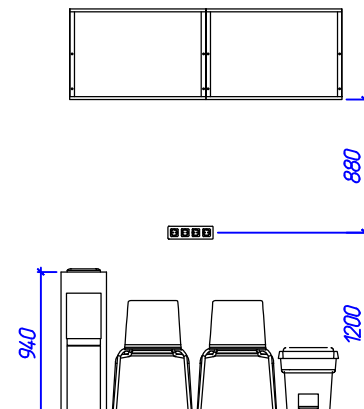


Вид 15

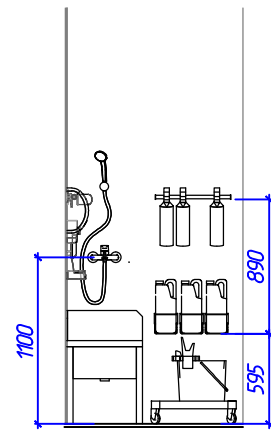


Вид 16

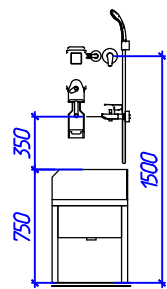


Вид 17

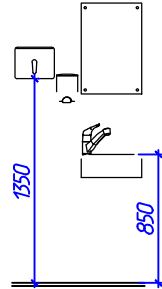


Вид 18

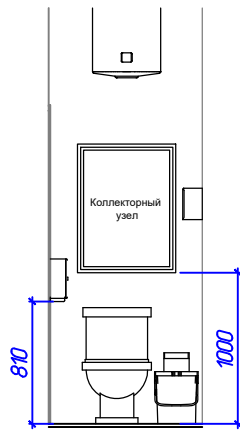


Вид 19

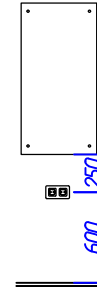


Вид 20

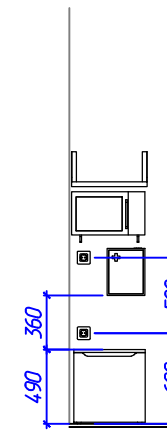


Вид 21

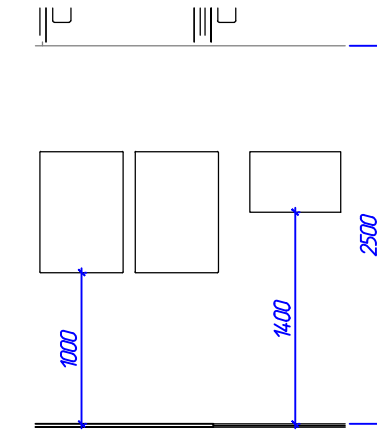


Вид 22

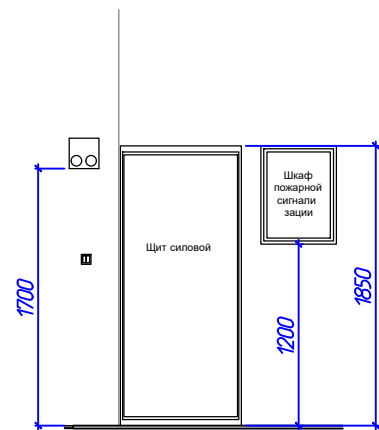

Вид 23

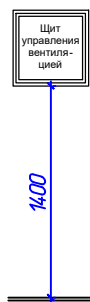

Вид 24

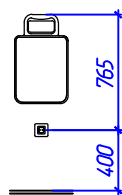

Вид 25


						Заказчик: ООО МАСТЕР-М Шифр объекта: № 030724-ММ				АР
						Адрес: Россия, г. Рыбинск, ул. Крестовая, д.85 А				
Изм.	Колуч.	Лист	№ док.	Подпись	Дата					
Рук.проекта		Корчагина А.Б.			07.2024	Семейная пиццерия "Додо"	Стadia	Лист	Листов	
Архитектор		Комиссаров А.В.			07.2024		Р	23		
						Развертки оборудования в зоне технологии	ООО "СПЕЙС-проект" "SPACE- project " LLC тел: (495) 926-80-27, www.spa-inter.ru			

СОГЛАСОВАНО


Взам. инв. №

Подпись и дата


Инв. № подл.

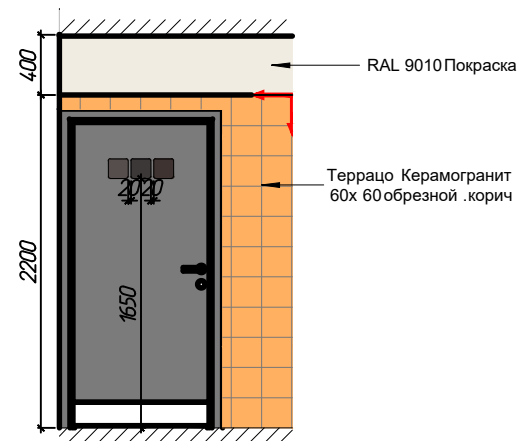


Вид А

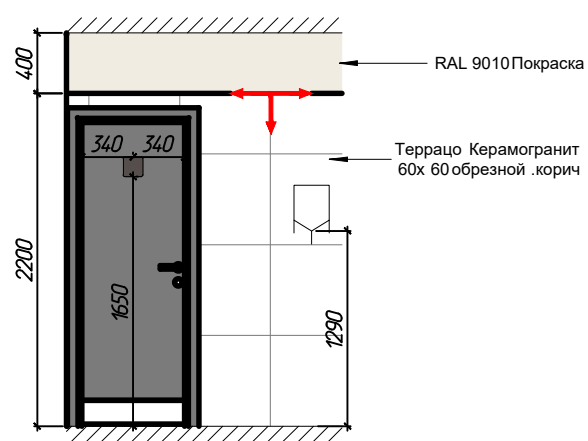


Вид Б

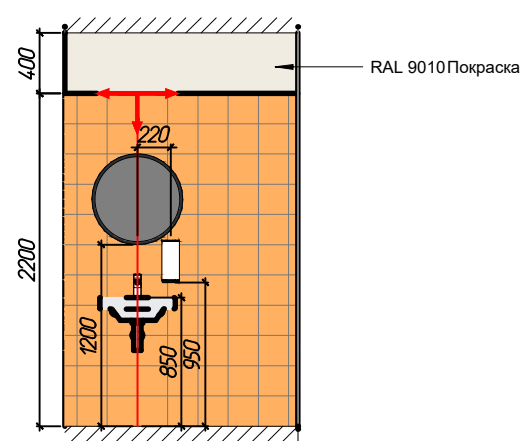


Вид В

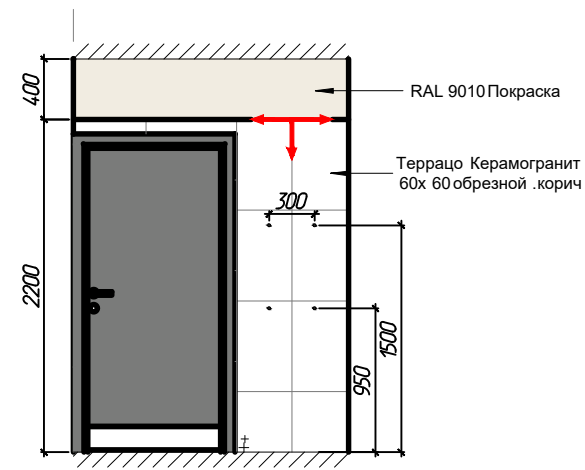


Вид Г

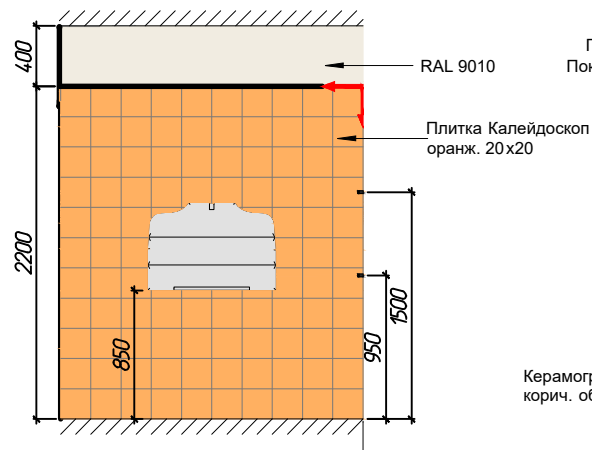

Вид Д

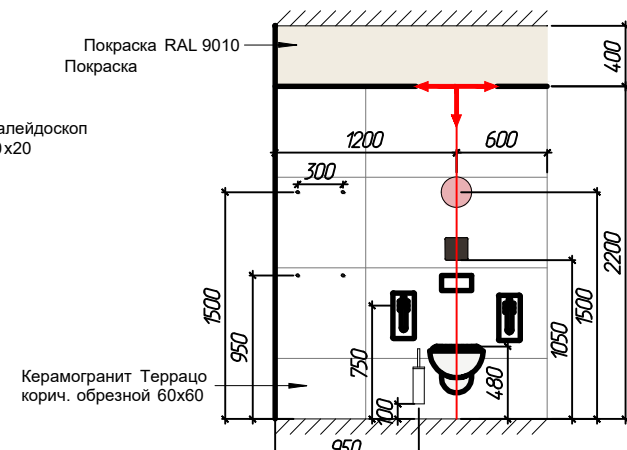


Вид Е

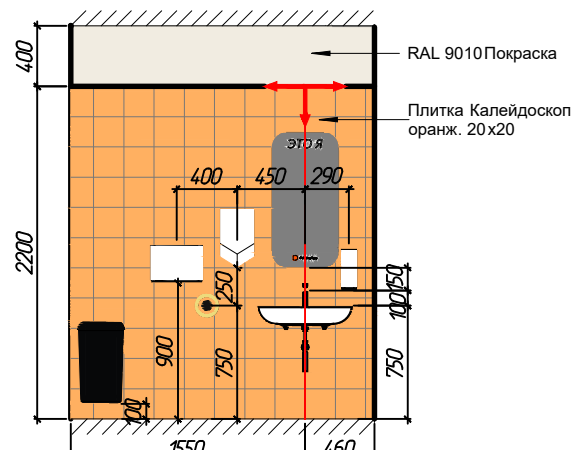


Вид Ж



Вид И

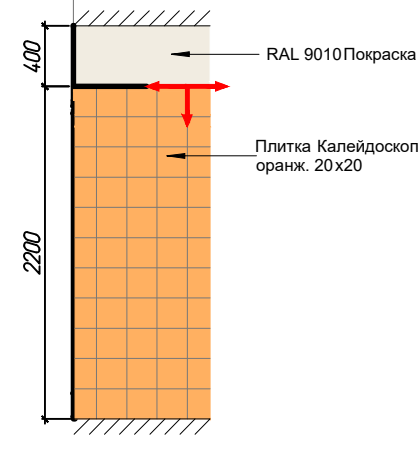

Вид К

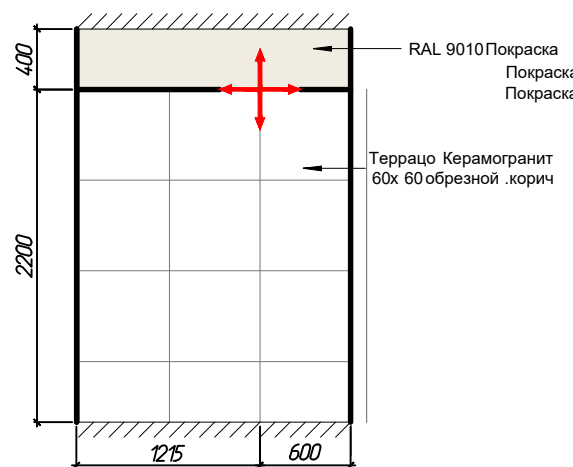

Вид Л



Вид М




Вид Н

Условные обозначения:


Начало укладки плитки

						Заказчик: ООО МАСТЕР-М Шифр объекта: № 030724-ММ				АР	
						Адрес: Россия, г. Рыбинск, ул. Крестовая, д.85 А					
Изм.	Колуч.	Лист	№ док.	Подпись	Дата	Семейная пиццерия "Додо"			Стадия	Лист	Листов
Рук.проекта		Корчагина А.Б.			07.2024				Р	25	
Архитектор		Комиссаров А.В.			07.2024	Декоративная раскладка плитки санузле и умывальной			ООО "СПЕЙС-проект" "SPACE-project " LLC тел: (495) 926-80-27, www.spa-inter.ru		


СОГЛАСОВАНО

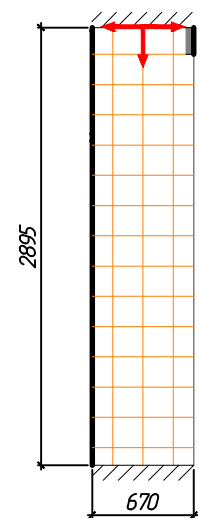


Вид 11.01

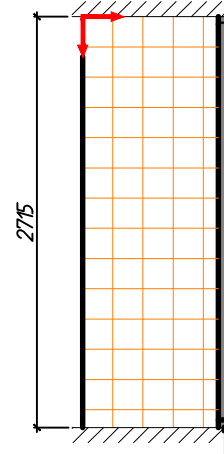


Вид 11.02

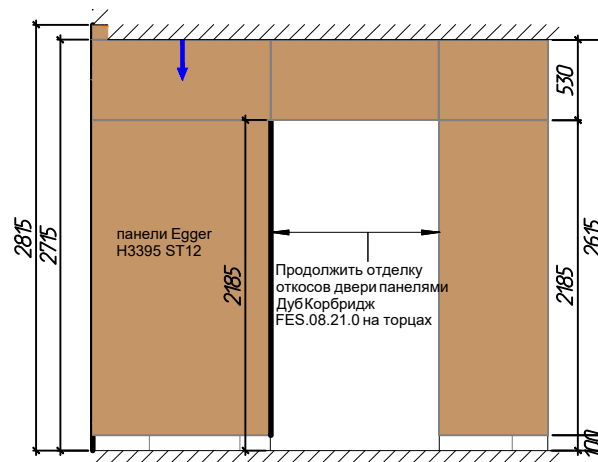


Вид 11.03

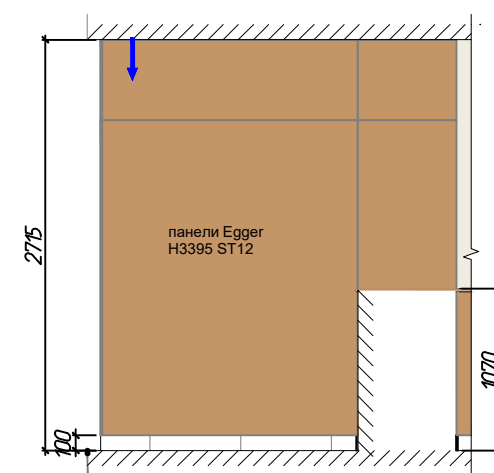


Вид 11.04

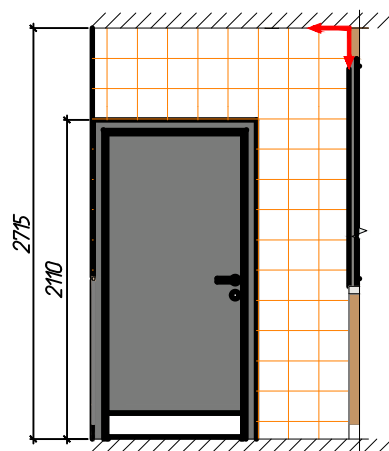


Вид 11.05

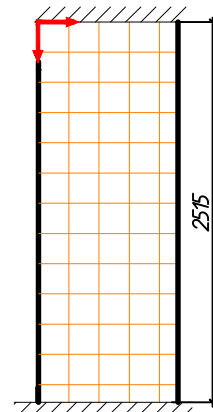


Вид 11.06

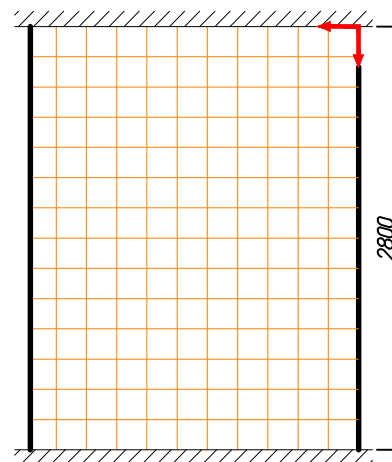


Вид 11.07

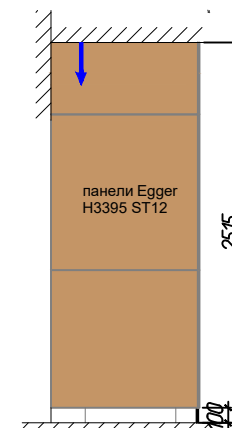


Вид 11.08

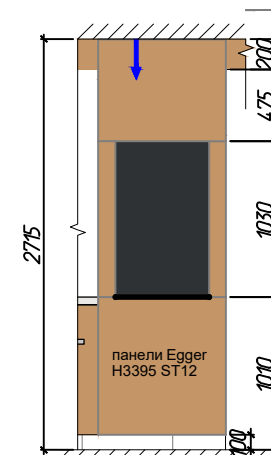

Вид 11.09

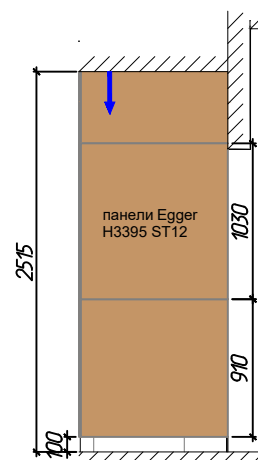

Вид 11.10

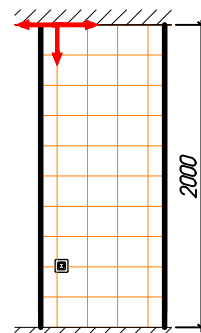

Вид 11.11

Условные обозначения:




Начало укладки плитки




Направление текстуры


						Заказчик: ООО МАСТЕР-М Шифр объекта: № 030724-ММ				АР
						Адрес: Россия, г. Рыбинск, ул. Крестовая, д.85 А				
Изм.	Кол.уч.	Лист	№ док.	Подпись	Дата					
Рук.проекта		Корчагина А.Б.			07.2024	Семейная пиццерия "Додо"		Стадия	Лист	Листов
Архитектор		Комиссаров А.В.			07.2024			Р	26	
						Декоративная обшивка и раскладка плитки 1		ООО "СПЕЙС-проект" "SPACE-project " LLC тел: (495) 926-80-27, www.spa-inter.ru		

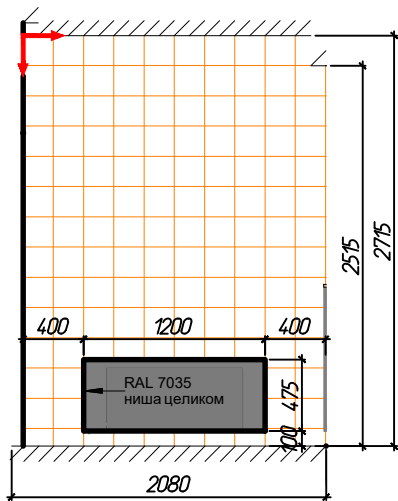


Вид 11.12

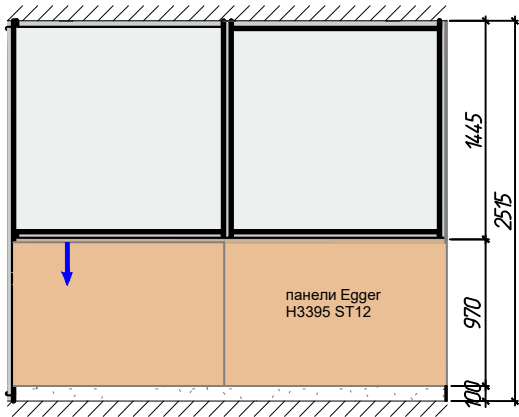

Вид 11.13

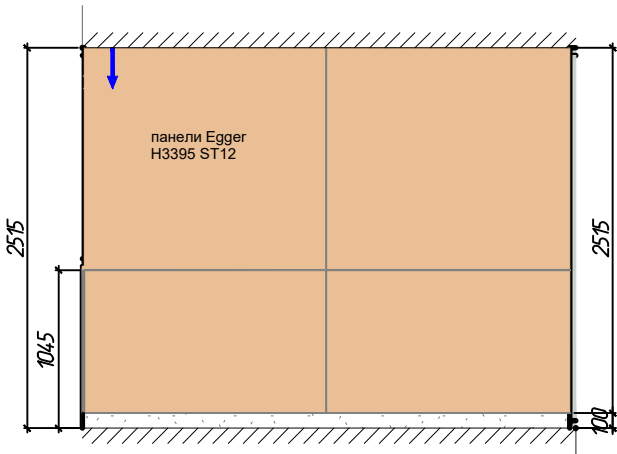

Вид 11.14

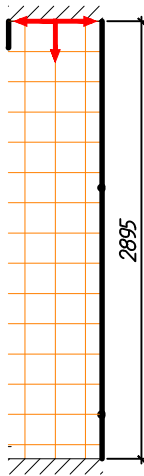

Вид 11.15


СОГЛАСОВАНО			

Инв. № подл.	Подпись и дата	Взам. инв. №

						Заказчик: ООО МАСТЕР-М				АР
						Шифр объекта: № 030724-ММ				
						Адрес: Россия, г. Рыбинск, ул. Крестовая, д.85 А				
Изм.	Колуч.	Лист	№ док.	Подпись	Дата					
Рук.проекта	Корчагина А.Б.				07.2024	Семейная пиццерия "Додо"	Стадия	Лист	Листов	
Архитектор	Комиссаров А.В.				07.2024		Р	27		
						Декоративная обшивка и раскладка плитки 2	ООО "СПЕЙС-проект" "SPACE- project " LLC тел: (495) 926-80-27, www.spa-inter.ru			

С О Т В Е С Т В У Е Т

И.И.Ф. № подл. Взам. инв. № Подпись и дата

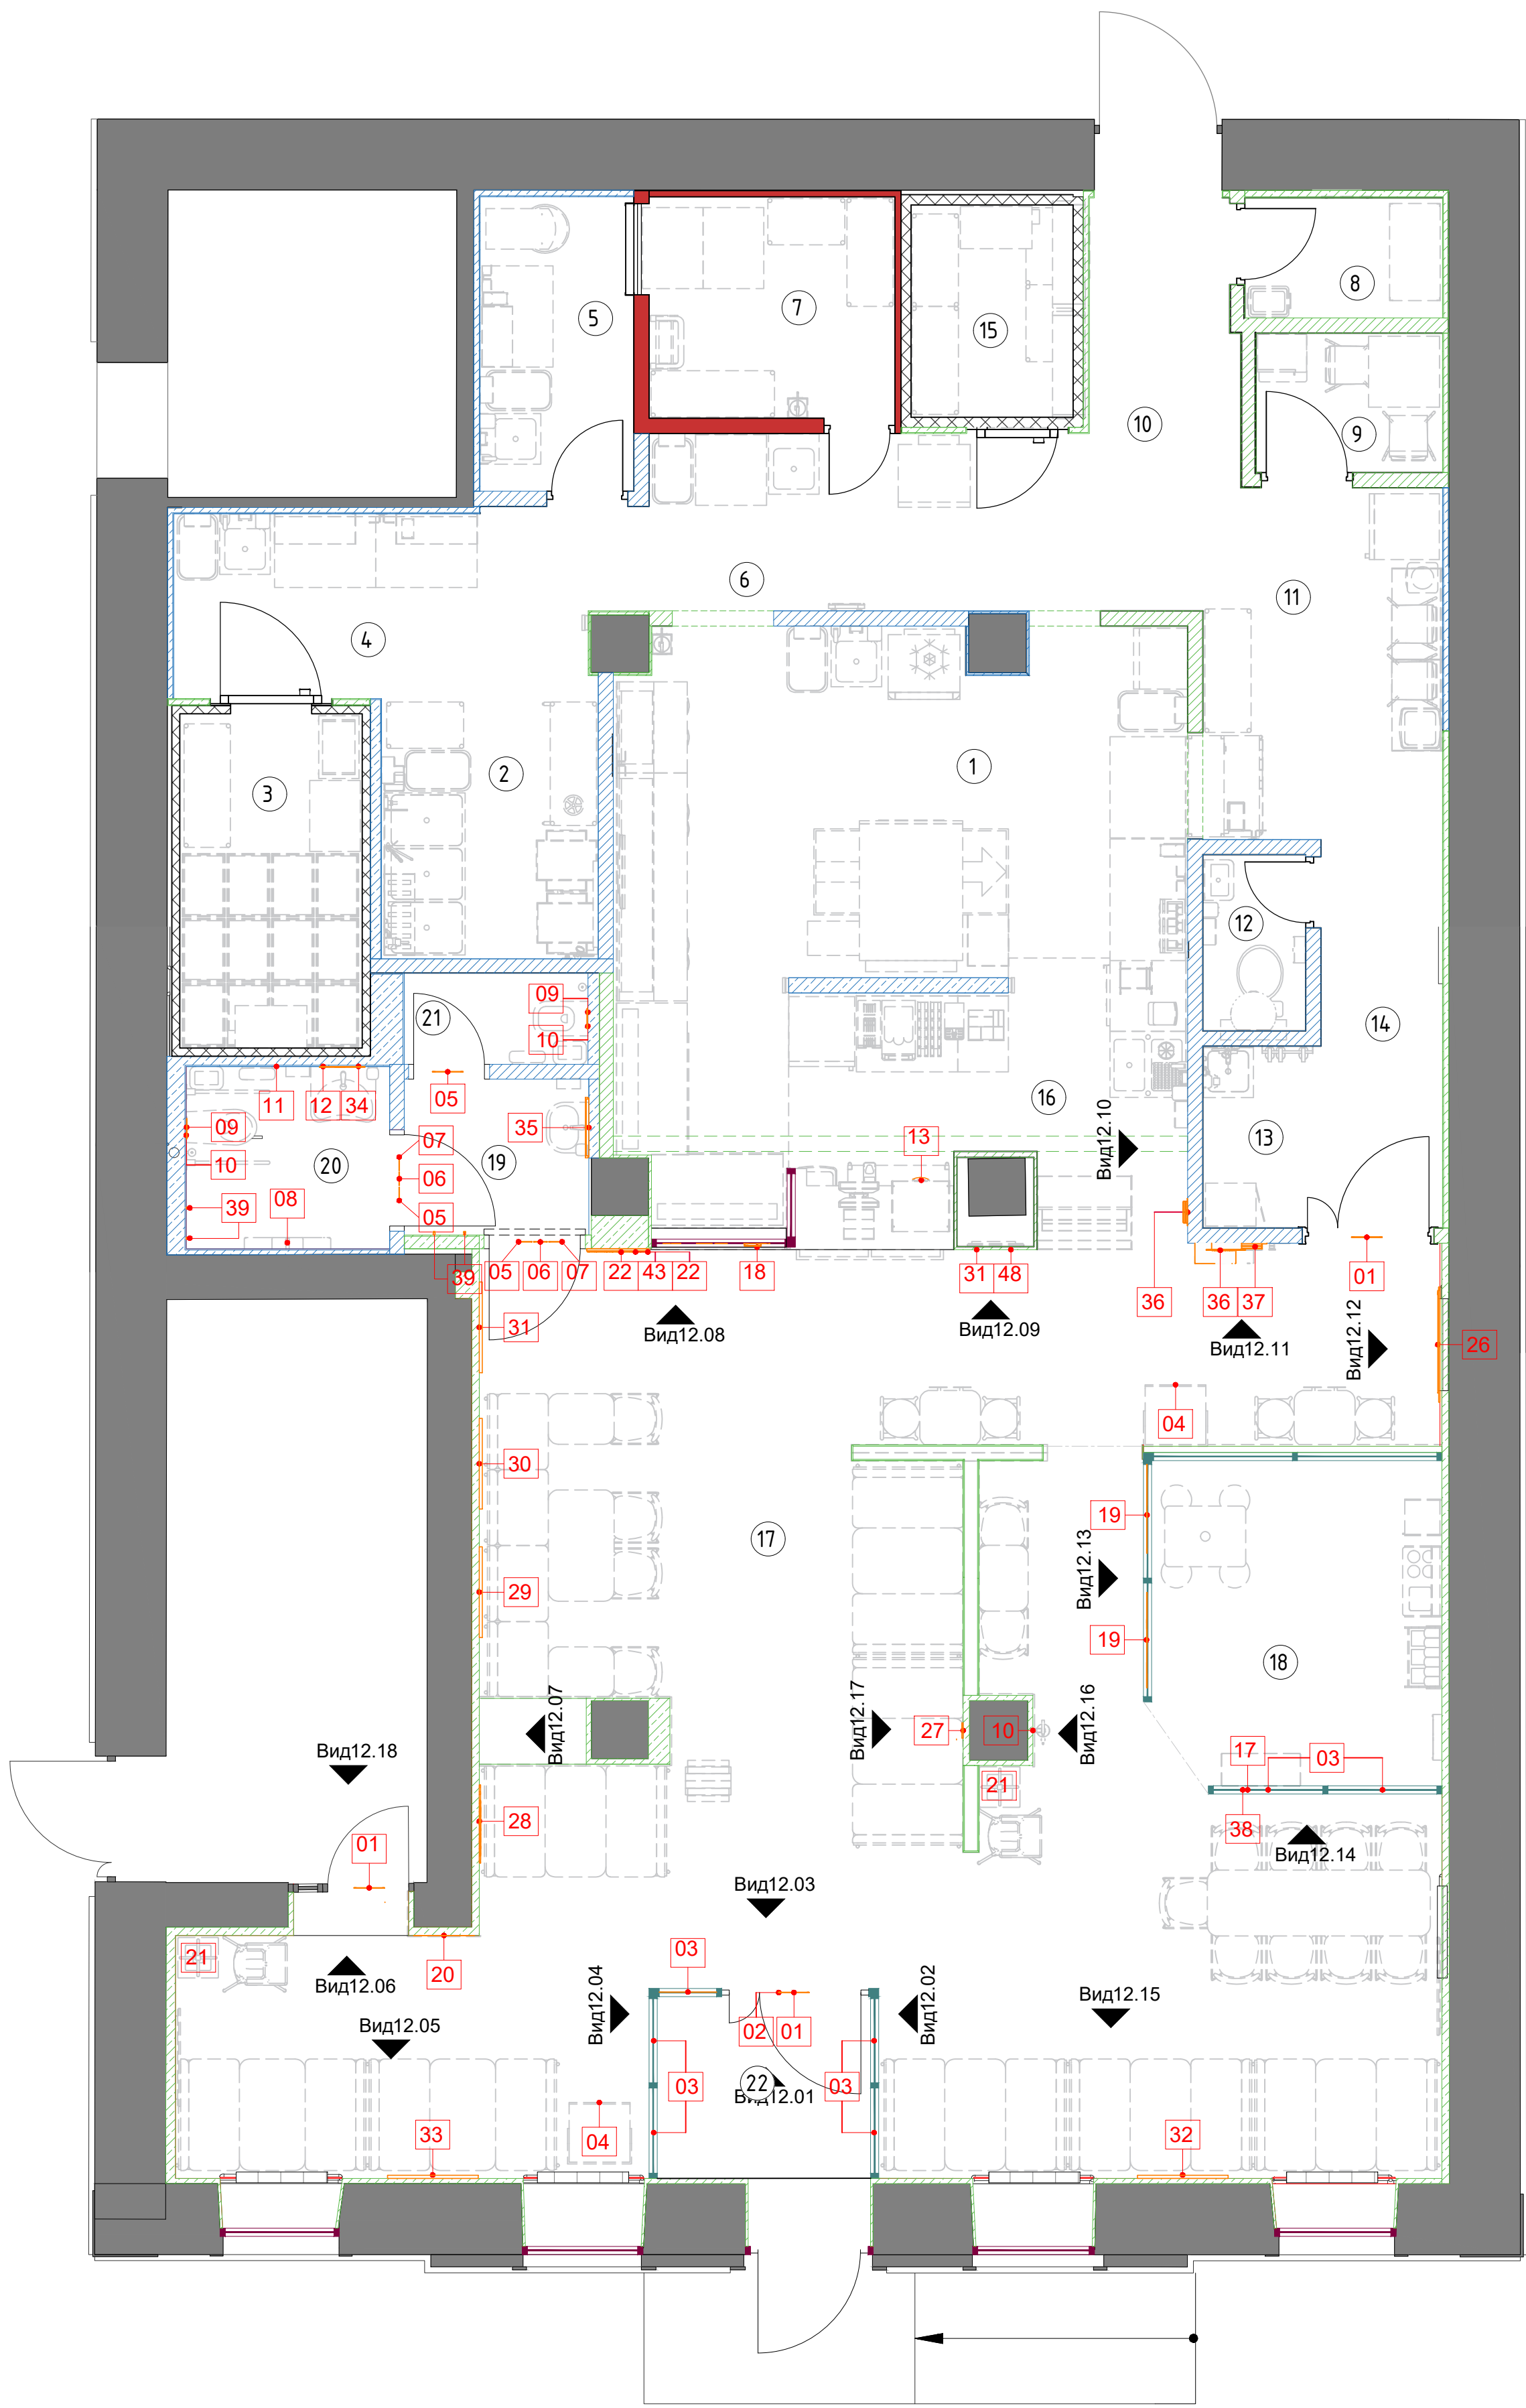

ЖСПЛКАЦИЯ		
№	Наименование	Площадь, м кв.
1	Горячий цех	22,8
2	Мясная кулинарная инвентаря	5,8
3	Средне температурная камера суточного запаса	6,6
4	Заготовочный цех	5,5
5	Цех теста	4,4
6	Зона мойки овощей и переработки	7,8
7	Кладовая	5,3
8	Гардеробная	2,3
9	Помещение приема пищи и отдыха	2,5
10	Производственный проход	8,2
11	Помещение курьеров	7,7
12	Санузел	1,8
13	Комната уборочного инвентаря	2,1
14	Производственный проход	4,6
15	Низкотемпературная камера	3,3
16	Кассовая зона	9,6
Кухня (общее)		100,4
17	Зал для посетителей	79,1
18	Детская	9,2
19	Учебная	2,8
20	Санузел	3,6
21	Санузел	1,6
22	Танцпол	4,1
Зал для посетителей (общее)		100,4
Итого (общая площадь)		200,8


Спецификация элементов декора						
№	Наименование	Выс.	Шир.	Артикул	Кол.	Примечание
01	Указатель «Маркировка стекла»	200	200		4	См. Чертеж фасада. Двухсторонний указатель. Устанавливать на высоте 950 и 1300 мм на входных дверях. Центрировать по вертикальной оси.- См. Вид 12.01 л. 12.2 и Вид 12.18, л 12.3 и чертеж фасада
02	Наклейка "Работа на равных"				1	Инструкцию и ссылку на макет см. статью "Базы знаний Додо пицца": https://bit.ly/3VjGxiX . См Вид 12.01. л. 12.2
03	Наклейка на стеклянную перегородку	100		-	12	Макет см. Базу знаний Додо. Высота размещения от пола 90 см и 150 см.См Вид 12.02-12.04 л 12.2 и Вид 12.14, л 12.3
04	Наклейка на мусорную тумбу	120	340		2	Отступ 16 мм от левого и верхнего края дверцы
05	Указатель "Туалет"	130	130		3	h низа = 1650, См. Вид 12.08, л 12.2 и Вид А, Б, л. 11.3
06	Указатель "Пеленальная комната"	130	130		2	h низа = 1650, См. Вид 12.08, л 12.2 и Вид А, л. 11.3
07	Указатель "Туалет для людей с ограниченными возможностями"	130	130		2	h низа = 1650, См. Вид 12.08, л 12.2 и Вид А, л. 11.3
08	Указатель "Правила использования пеленального столика"	140	400		1	На внутренней спинке пеленального столика
09	Указатель "Здесь курить нельзя"	200	200		3	См. Чертеж фасада и Вид Е и М, л 11.3
10	Указатель "Унитаз не для бумаги"	150	150		2	h низа = 1050 мм. По оси унитаза. См. Вид Е и М, л 11.3
11	Указатель "Позвоните нам помогут"	170	170		1	h = 750 По центру кнопки вызова персонала. См Вид Ж, л.11.3
12	Наклейка на зеркало в туалет «Это я»	900	500		1	Отступ от верха и низа зеркала 5 см, См Вид Жи В, л 11.3
13	Указатель "Пицца реальных размеров"	350	350		1	Находится в столе кассы, предъявляется по просьба гостей.
14	Указатель «Хорошо, что есть вайфай»	130	320		1	См. Вид 12.09, л. 12.2
15	Указатель "Службное помещение"	78	300		1	h низа = 1650 мм. Разместить на расстоянии 50 мм от левого края двери
16	Указатель "Огнетушитель"	200	200		1	См. Вид 12.16, л. 12.3
17	Указатель "Правила поведения в игровой комнате"	210	297		1	См. Вид 12.14, л.12.3. Технические параметры указаны в макете.
18	Наклейка на стекло открытой кухни				1	См. Вид 12.08, л. 12.2. Размещать от низа стекла. Отступ 70 мм от левого и правого края стекла
19	Наклейка на окно игровой комнаты	2400			2	См. Вид 12.13, л. 12.3. Материал и технология изготовления указаны в макете. См. статью в БЗ: https://bit.ly/2VJCFoc
20	План эвакуации	400	600	D.O.8.0	1	См. Вид 12.06, л 12.2. Горизонтальная ориентация.
21	Вешалка для одежды	1830	400	D.O.7.0	2	Вешалка напольная Альберо SHT-CR11. Цвет - прозрачный лак / алюм. мет.
22	Стенд "Работа на равных"	500	500		1	См. Вид 12.08, л. 12.2
23	Клятва качества	297	210		1	Вложение в стенд «Делаем пиццу, чтобы открыть мир»
24	Стенд «Делаем пиццу, чтобы открыть мир»	500	500		1	См. Вид 12.08, л. 12.2
25	Стенд "Информация для гостей"	417	269		1	См. Вид 12.10, л. 12.2
26	Пиктограмма из неона "ДОСТАВКА ПИЦЦЫ 24/7"			D.DI.2.1_RU	1	См. Вид 12.11, л. 12.2. Макет: http://bit.ly/3YwCTP3 (выбрать в соответствии с режимом работы). Светодиодная лента "гибкий неон" в оранжевой трубке из силикона. Напряжение 12V, мощность 9,6 Вт./м., количество светодиодов 120 шт./м. Размер сечения 6x12 мм. Размещать на собственной подложке из оргстекла (см. макет). Подключение выполнить в скрытом виде, подобрать количество выводов и их расположение по месту. С просматриваемых сторон не должно быть видно проводов.
27	Пиктограмма из неона "Кофе, додстер, маффин"	700		D.PI.4.1	1	См. Вид 12.17, л. 12.3
28	Пиктограмма из неона "Пицца"	850		D.PI.5.1	1	См. Вид 12.07, л. 12.2
29	Постер 1	1100	900	D.PO.2.0	1	См. Вид 12.07, л. 12.2
30	Постер 2	1100	900	D.PO.5.0	1	См. Вид 12.07, л. 12.2
31	Постер 3	1100	900	D.PO.3.0	1	См. Вид 12.07, л. 12.2
32	Постер 4	1100	900	D.PO.1.0	1	См. Вид 12.15, л. 12.3
33	Постер 5	1100	900	D.PO.4.0	1	См. Вид 12.05, л. 12.2
34	Зеркало МГН	900	450	D.O.4.0	1	h низа = 1000, по оси умывальника.
35	Зеркало с подсветкой	600	600	D.O.5.0	1	См. Вид В, л. 11.3
36	Компактная стойка для шаров	380	70		1	См. Вид 12.11, л. 12.2. См. статью в БЗ: https://bit.ly/3l8Udtx
37	Витрина для игрушек	822	960		1	См. статью в БЗ: https://bit.ly/3DKo4hh См. Вид 12.11, л. 12.2.
38	Указатель "Видеонаблюдение"	170	110		2	См. Вид 12.09, л.12.2 и 12.14, л.12.3.
39	Крючок	19	35	D.O.6.0	8	Цвет черный. См. Вид Г и Е, л. 11.3

						Заказчик: ООО МАСТЕР-М Шифр объекта: № 030724-ММ			АР		
						Адрес: Россия, г. Рыбинск, ул. Крестовая, д.85 А					
Изм.	Колуч.	Лист	№ док.	Подпись	Дата	Семейная пиццерия "Додо"			Страница	Лист	Листов
Рук.проекта			Корчагина А.Б.		07.2024				Р	28	
Архитектор			Комиссаров А.В.		07.2024	План размещения декора			ООО "СПЕЙС-проект" "SPACE-project" LLC тел: (495) 926-80-27, www.spa-hotel.ru		

Главный фасад



Фрагмент плана


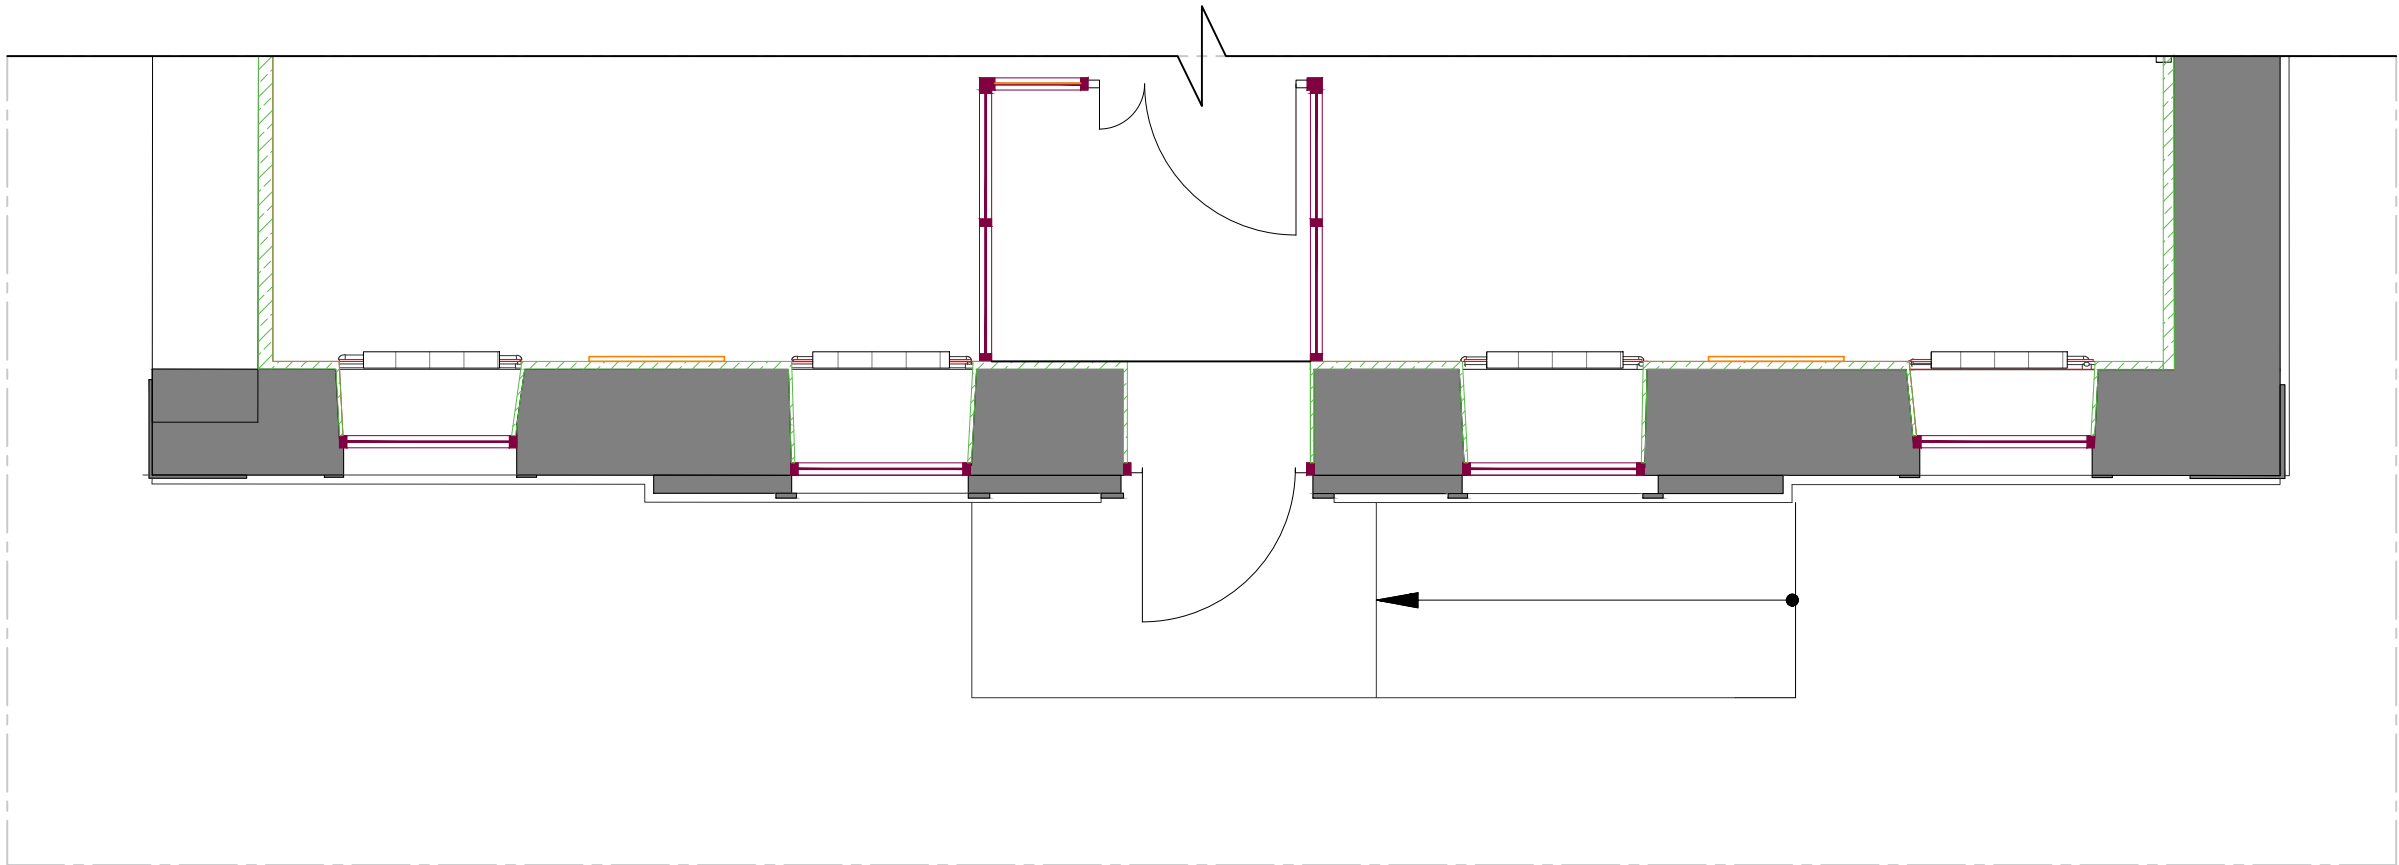


						Заказчик: ООО МАСТЕР-М Шифр объекта: № 030724-ММ				АР		
						Адрес: Россия, г. Рыбинск, ул. Крестовая, д.85 А						
Изм.	Колуч.	Лист	№ док.	Подпись	Дата	Семейная пиццерия "Додо"				Стadia	Лист	Листов
Рук.проекта		Корчагина А.Б.			07.2024					Р	31	
Архитектор		Комиссаров А.В.			07.2024	Фасад. Графическое решение 1				ООО "СПЕЙС-проект" "SPACE-project " LLC тел: (495) 926-80-27, www.spa-inter.ru		



						Заказчик: ООО МАСТЕР-М Шифр объекта: № 030724-ММ				АР
						Адрес: Россия, г. Рыбинск, ул. Крестовая, д.85 А				
Изм.	Колуч.	Лист	№ док.	Подпись	Дата					
Рук.проекта	Корчагина А.Б.				07.2024	Семейная пиццерия "Додо"		Стадия	Лист	Листов
Архитектор	Комиссаров А.В.				07.2024			Р	34	
						3D визуализации		ООО "СПЕЙС-проект" "SPACE-project" LLC тел: (495) 926-80-27, www.spa-inter.ru		

СОГЛАСОВАНО					
И-в. № подл.	Подпись и дата		Взам. инв. №		

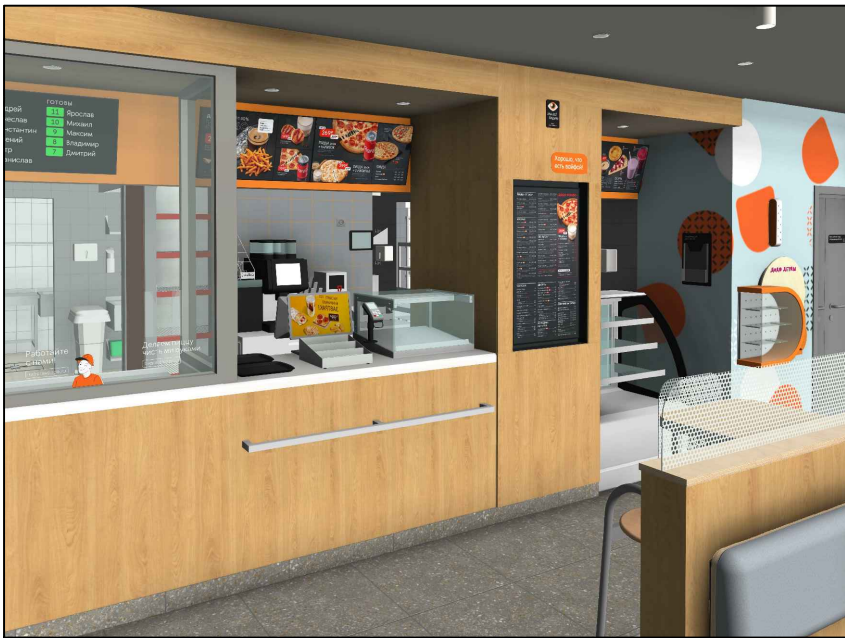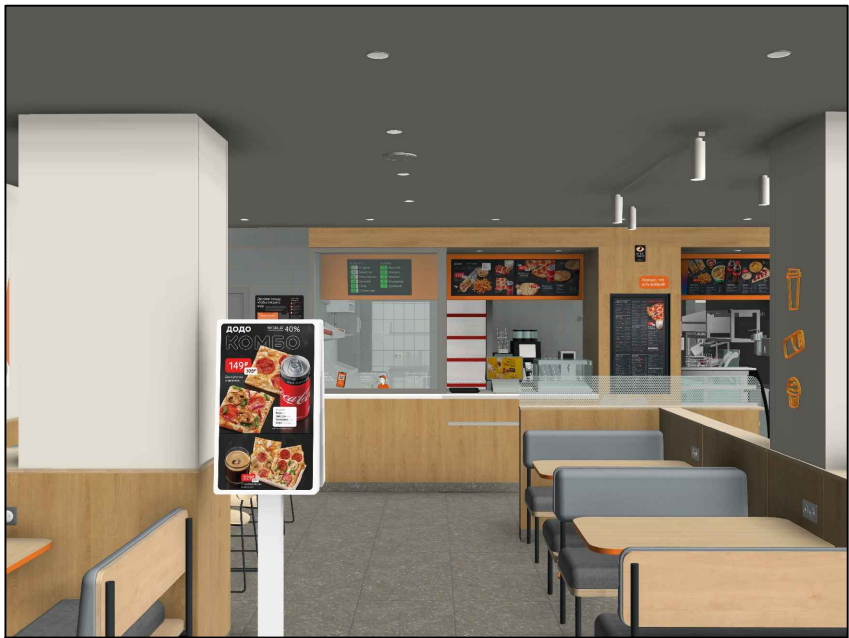

СОГЛАСОВАНО				

И-в. № подл.	Подпись и дата	Взам. инв. №	

						Заказчик: ООО МАСТЕР-М Шифр объекта: № 030724-ММ				АР
						Адрес: Россия, г. Рыбинск, ул. Крестовая, д.85 А				
Изм.	Колуч.	Лист	№ док.	Подпись	Дата	Семейная пиццерия "Додо"	Стадия	Лист	Листов	
Рук.проекта		Корчагина А.Б.			07.2024		Р	35		
Архитектор		Комиссаров А.В.			07.2024	3D визуализации	ООО "СПЕЙС-проект" "SPACE- project " LLC тел: (495) 926-80-27, www.spa-inter.ru			